


LIGGINGSPLAN sch. 1/10.000

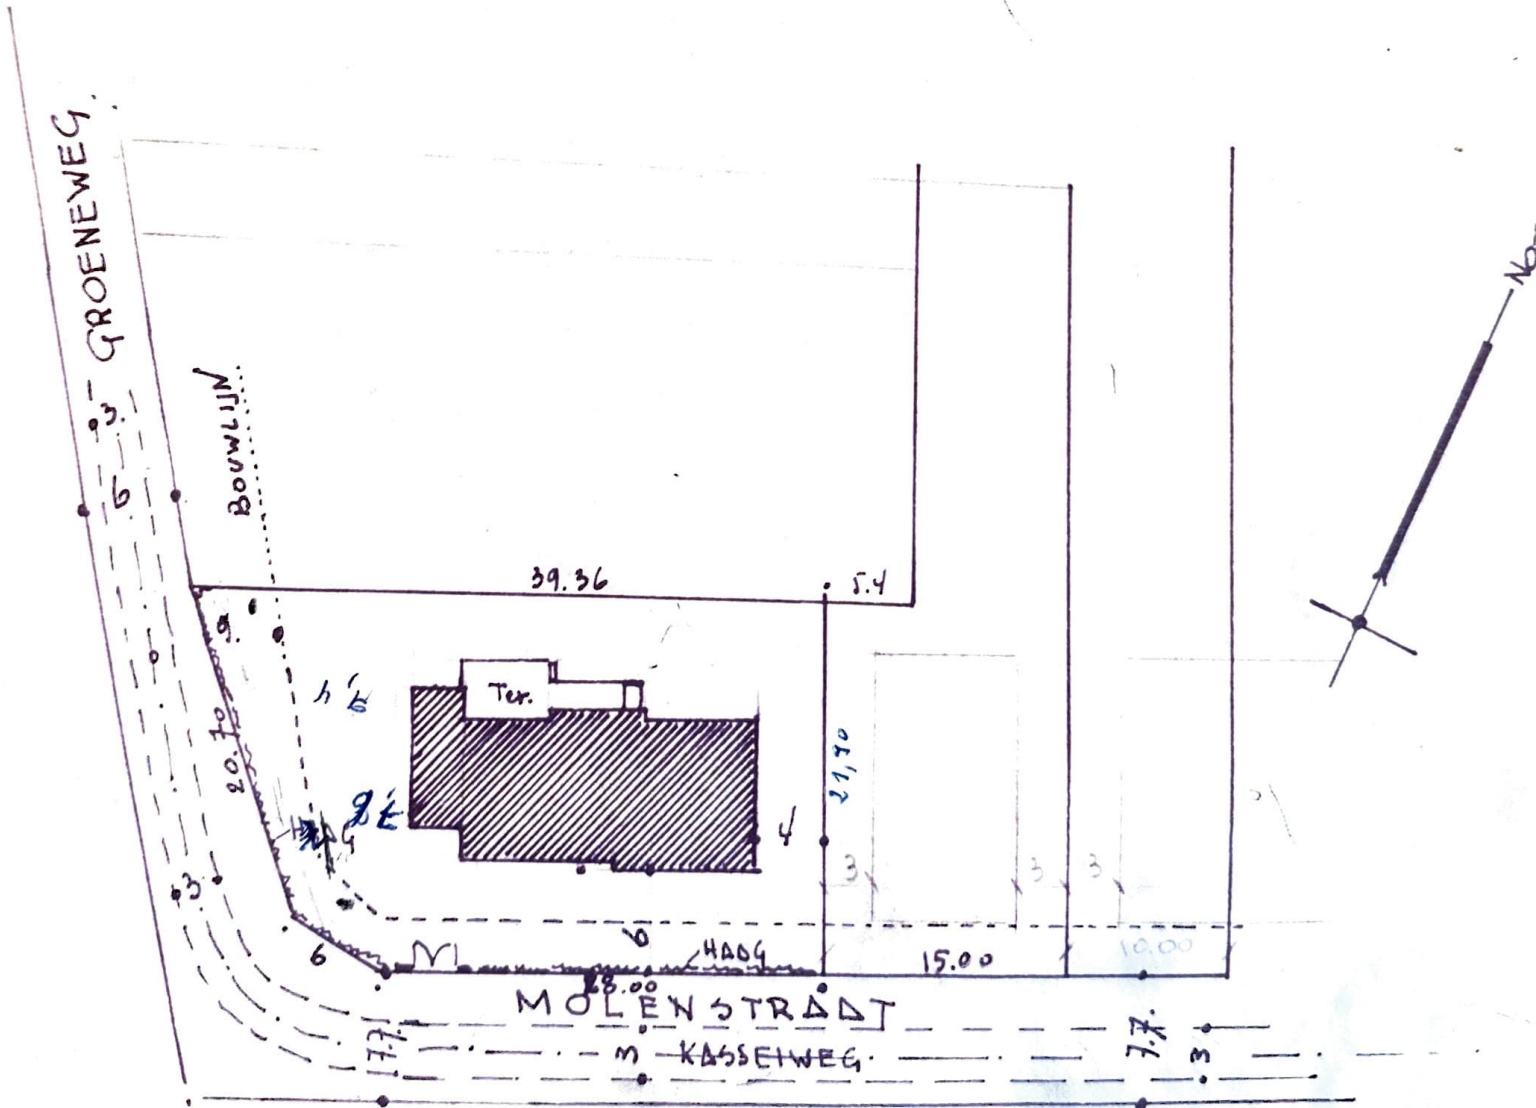

BEBOUWDE OPPERVLAKTE
SCH. 1/500