

Keuringsverslag van een elektrische laagspanning- en zeer lage spanningsinstallatie

CONFORM

Dit rapport vervangt rapport met rapportnummer 136605

Datum keuring: 26/06/2018

ID-label: Geraardsbergen

Inspecteur: Fabio Van Londersele

Mentor: -

Installateur: Renostrukt Bvba

B.T.W. nr.: BE 872 055 833

IK. nr.:

Merk en type meettoester: Fluke 1653B

Serie Nr.: 2202036

Plaats van het onderzoek:

Dit rapport vervangt rapport met rapportnummer 136605

Straatnaam: Boelarestraat
Huisnummer: 86
Postcode: 9500
Gemeente: Geraardsbergen
Type: woning

Eigenaar:

Naam: -
Straatnaam: Boelarestraat
Huisnummer: 86
Postcode: 9500
Gemeente: Geraardsbergen

EAN 541448820063647547

Teller Nr.: 2972579

Aard onderzoek:

Controlebezoek van een huishoudelijke installatie volgens AREI artikels 271, 271bis en 86.

Netbeheerder: EANDIS

Spanning: 1-230V

Meter / bord verbinding: 10 mm²

Max beveiliging: 40 A

Aantal borden: 1

Aantal kringen: 15

Isolatie: 22 MΩ


Aardelektrode: Verticaal of schuin in de grond gedreven baren, pennen of geleiders RE: 11 Ω

DIFFERENTIEELSCHAKELAAR

IΔ (mA)	In (A)	In - andere (A)	It	Type	Beveiligde kringen	Test	x 2,5
300	40		22,5kA2s (3000A)	A	15	Ok	Ok
30	40		22,5kA2s (3000A)	A	15	Ok	Ok

LEESCHRIJVING INSTALLATIE

Aantal kringen	Curve	Bescherming IN (A)	(andere)	P	Sectie (mm ²)

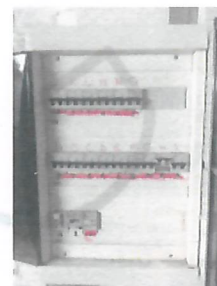

Visueel nazicht (algemeen)

OK NOK

Directe aanraking OK NOK

Indirecte aanraking OK NOK

Aansluitingen

OK NOK

Correcte schema's OK NOK

schema in bijlage door Aceg vzw

Equipotentiale verbindingen

OK NOK niet van toepassing in afwachting

Continuïteit

OK NOK

Verlichting / toestellen OK NOK NVT

OPMERKINGEN - INBREUKEN - NOTA'S

O2 Geen inbreuken vastgesteld.
Verlichting douche niet geïnstalleerd

BESLUIT

- De elektrische installatie voldoet aan de voorschriften van het AREI. De volgende periodieke keuring is te voorzien voor 26/6/2043
- De nodige maatregelen werden genomen, zodat de ingangsklemmen van de automatische differentieelstroomrichting, geplaatst aan het begin van de installatie, ontoegankelijk zijn gemaakt door verzegeling
- Het (de) ééndraads- en opstellingsschema(s) werden door het erkend organisme voor gezien getekend.
- De elektrische installatie voldoet niet aan de voorschriften van het AREI. Een aanvullend bezoek moet door hetzelfde organisme worden uitgevoerd. De werken, nodig om de inbreuken te doen verdwijnen die opgemerkt werden tijdens het controlebezoek, moeten zonder vertraging uitgevoerd worden en alle maatregelen moeten getroffen worden opdat de in overtreding zijnde installatie, indien zij in dienst blijft, geen gevaar vormt voor de personen of goederen.
- De elektrische installatie voldoet niet aan de voorschriften van het AREI. Het controlebezoek voorzien door art. 276bis van het AREI, moet plaats hebben uiterlijk 18 maanden na de datum van de verkoopakte. De gegevens van de nieuwe eigenaar worden ons bezorgd na het verlijden van de akte. Indien de herkeuring gebeurt door een ander erkend organisme, dient deze ons hiervan op de hoogte te brengen.

Deze pdf-versie van het keuringsverslag is de originele versie en mag worden verspreid..

Aantal bijlagen: 0

VRUJGAVE VAN HET KEURINGSVERSLAG

De inspecteur Fabio Van Londersele

Plichten van de eigenaar, beheerder, huurder voor de installatie onderworpen aan het AREI

- Het verslag dient te worden bewaard in het dossier van de elektrische installatie.
- Elke wijziging dient te worden vermeld in het elektrisch dossier.
- Elk ongeval overkomen van personen en te wijten, rechtsreeks of onrechtstreeks, aan de aanwezigheid van de elektrische installatie dient onmiddellijk meegedeeld te worden aan de FOD economie, KMO, middenstand en Energie – algemene directie energie, afdeling gas – elektriciteit

Kwaliteit

- De reproductie van dit document is enkel toegestaan in zijn integrale vorm en enkel met het schriftelijk akkoord van het controleorganisme en de aanvrager.
- De keuring beperkt zich tot de zichtbare en normaal toegankelijke delen van de installatie.

www.aceg.be


02 / 880.88.90

BE06 7340 3288 4322 - BTW BE0839 866 481

Stappenplan voor een installatie die conform is:


Stap 1	Stap 2	Stap 3	Stap 4
Lees dit proces-verbaal zorgvuldig en besteed aandacht aan de eventuele nota's	Indien u belangrijke uitbreidingen doet aan uw installatie, laat opnieuw keuten	De volgende periodieke keuring is voorzien voor 26/6/2043	ACEG staat tot uw dienst voor alle noodzakelijke keuringen.



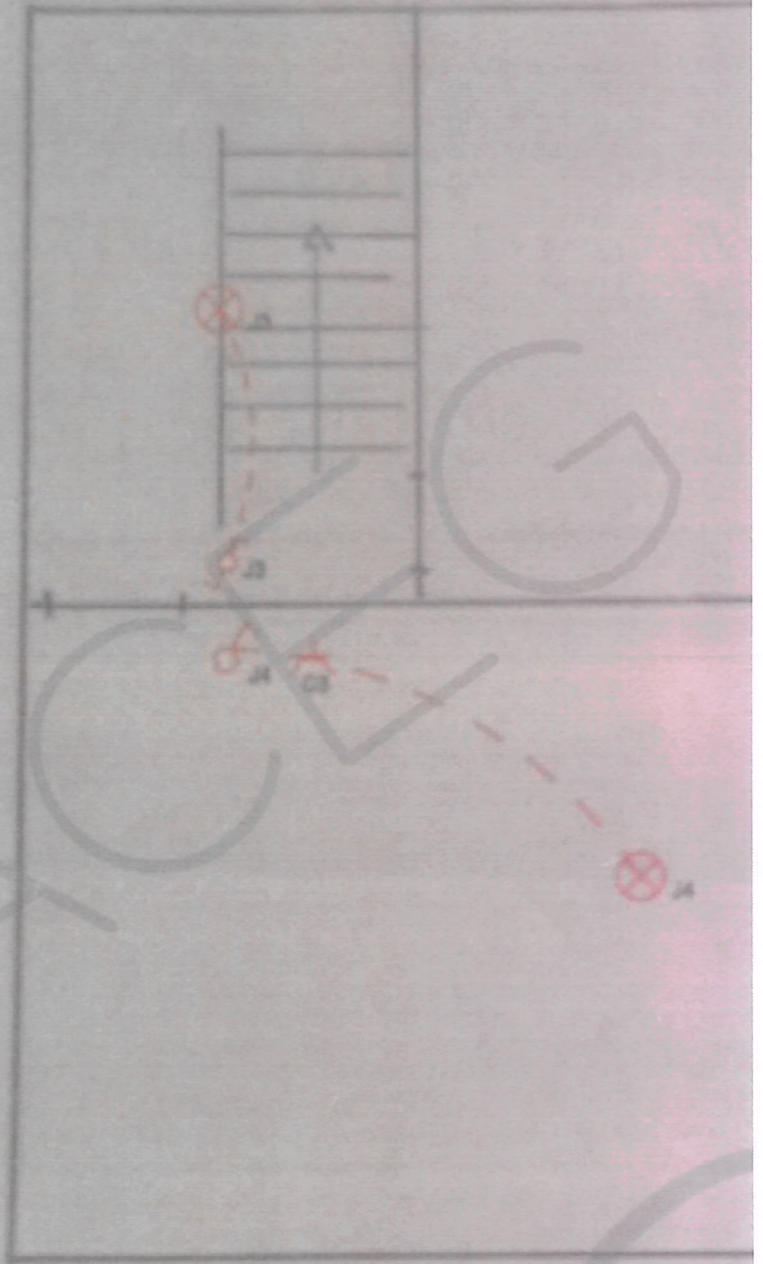



DELLATEUR	KEURING	WERF
Rensbrink Inba	ORGANS ACEG	Naam
14/06/2014	Naam Bert De Pae	Strat
Peter Hendrick	Datum -	Genom
	Handtek -	

 E-mail  Opslaan

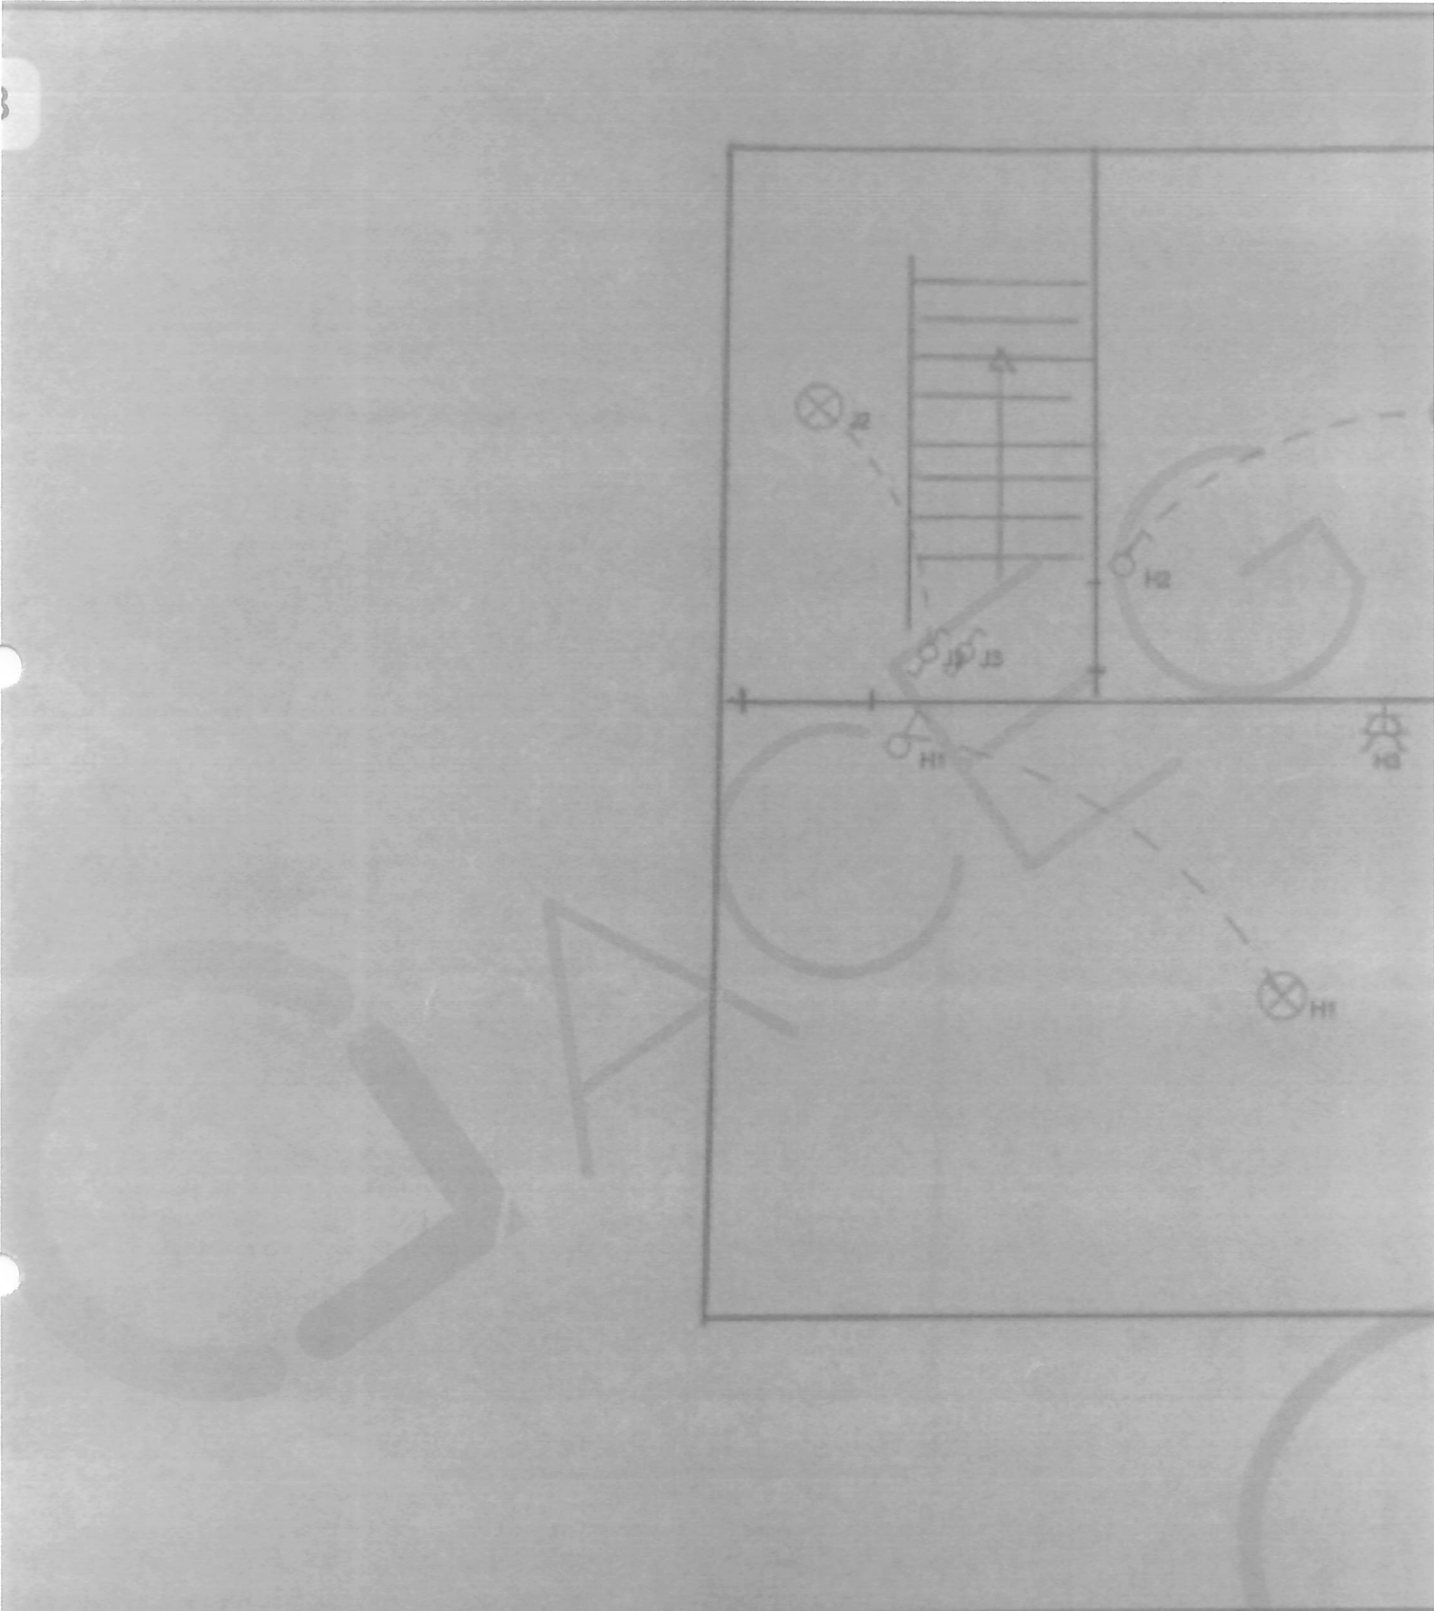


DRAAGWERK	KEURING	WERF
Renostrukt Inha 1606/2016 Peter Hensauw	ORGANIS. ACEG Naam Bert De Plier Datum - Handtek -	Naam Straat Gemeen Handtek

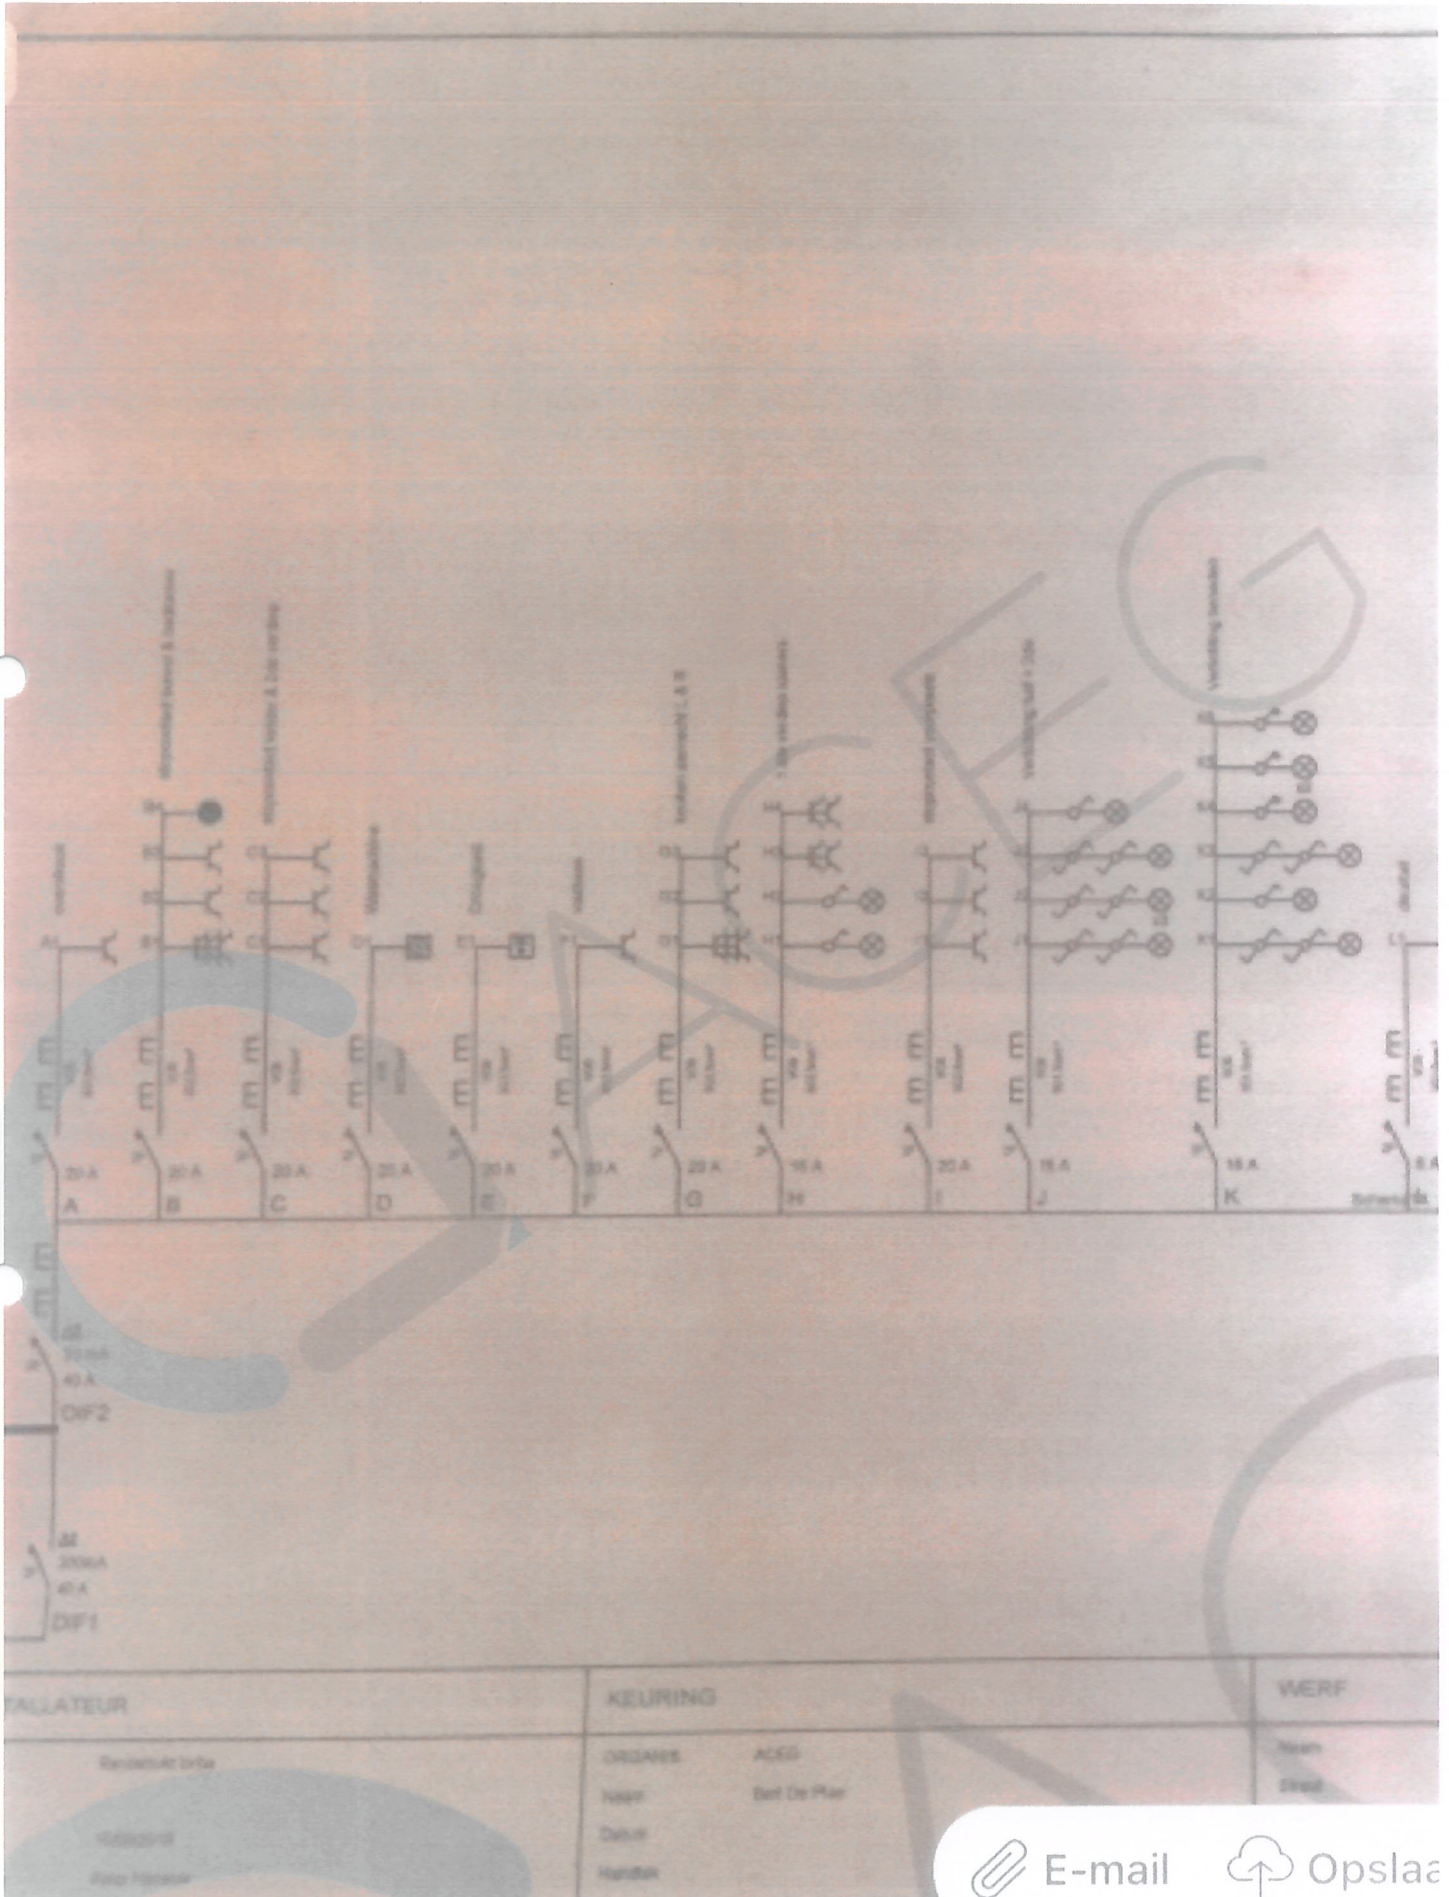

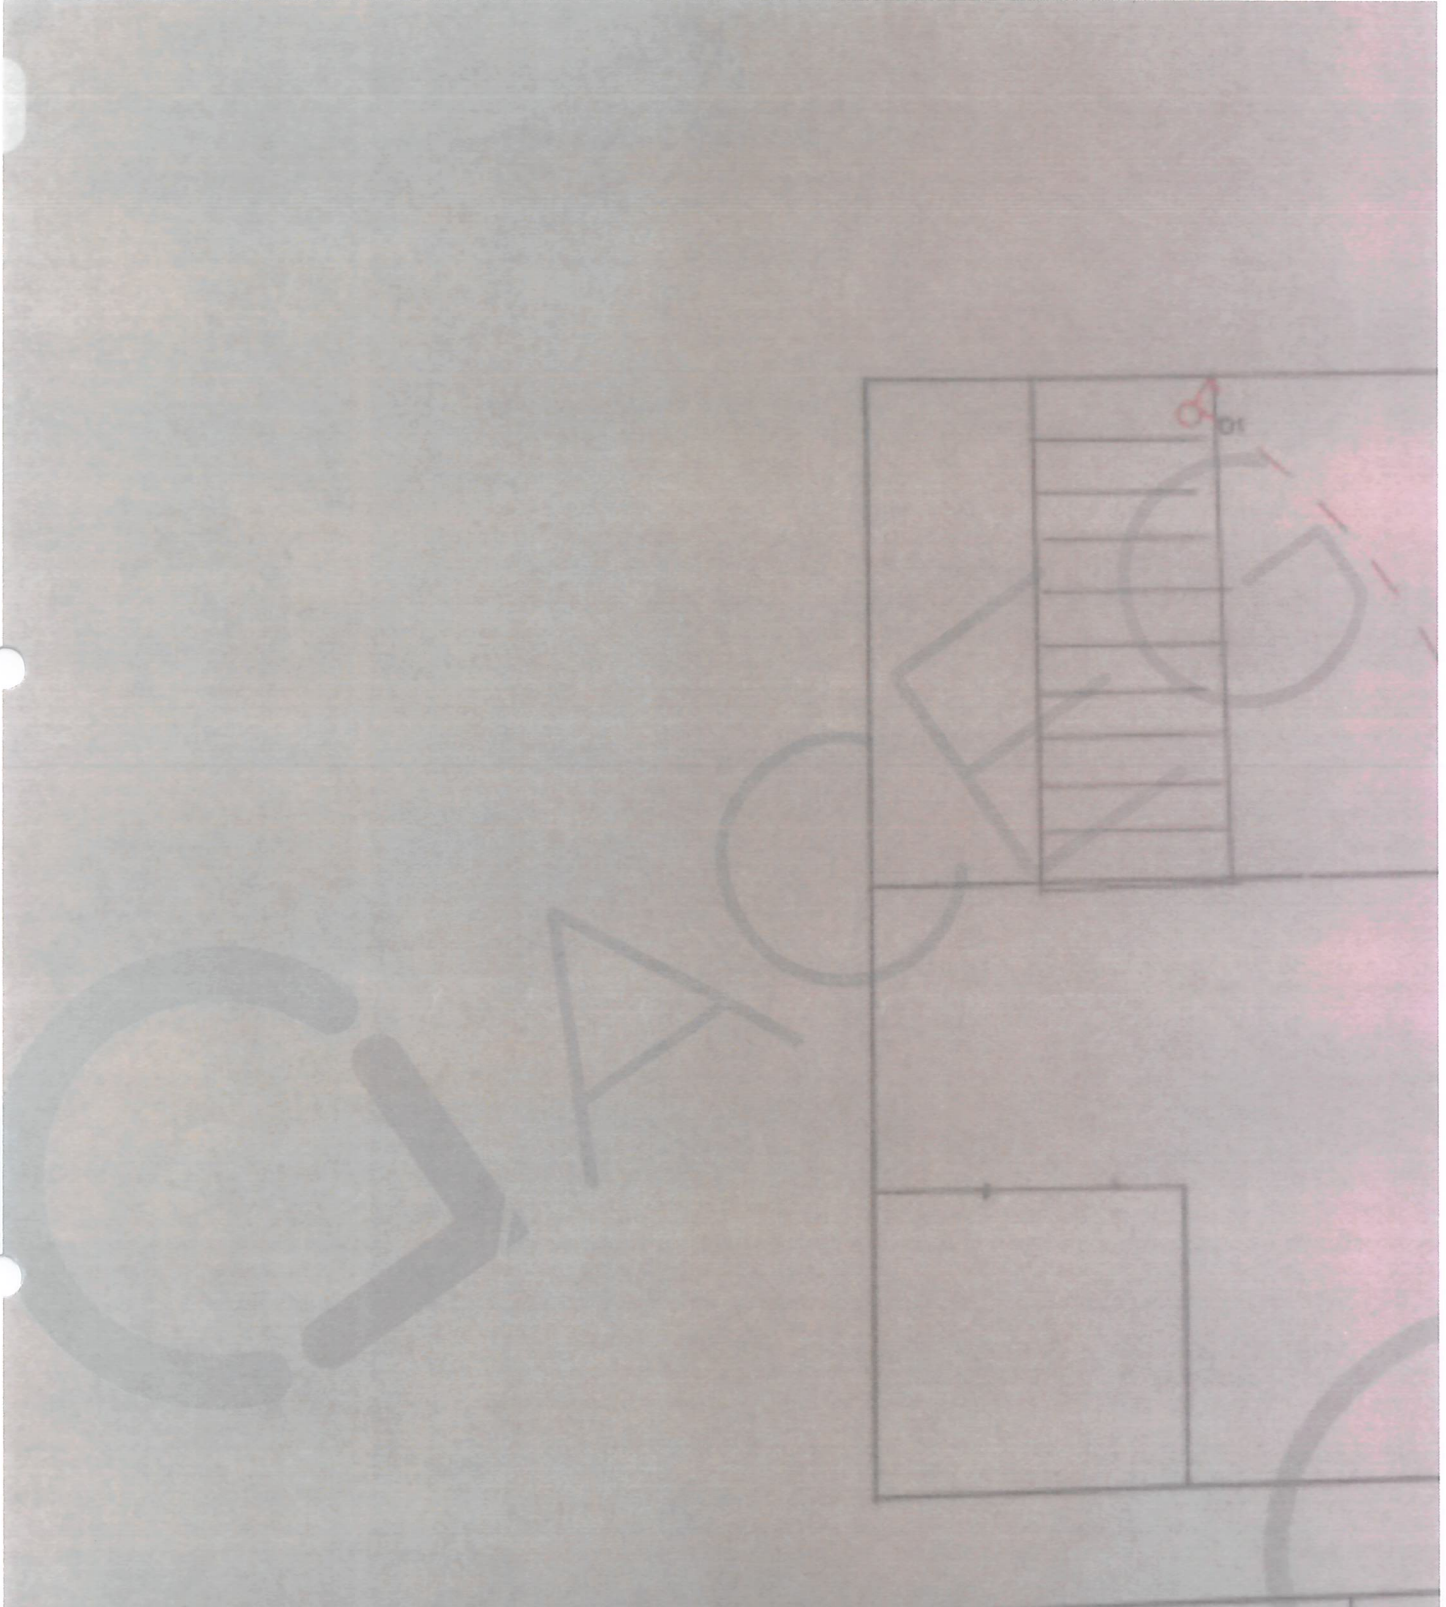

TALLATEUR	KEURING		WE
Rensstrukt bvb	ORGANIS	ACEG	Naam
18/06/2018	Naam	Bart De Ploze	Straat
Peter Hendoux	Datum		Geste
	Handtek		Hand

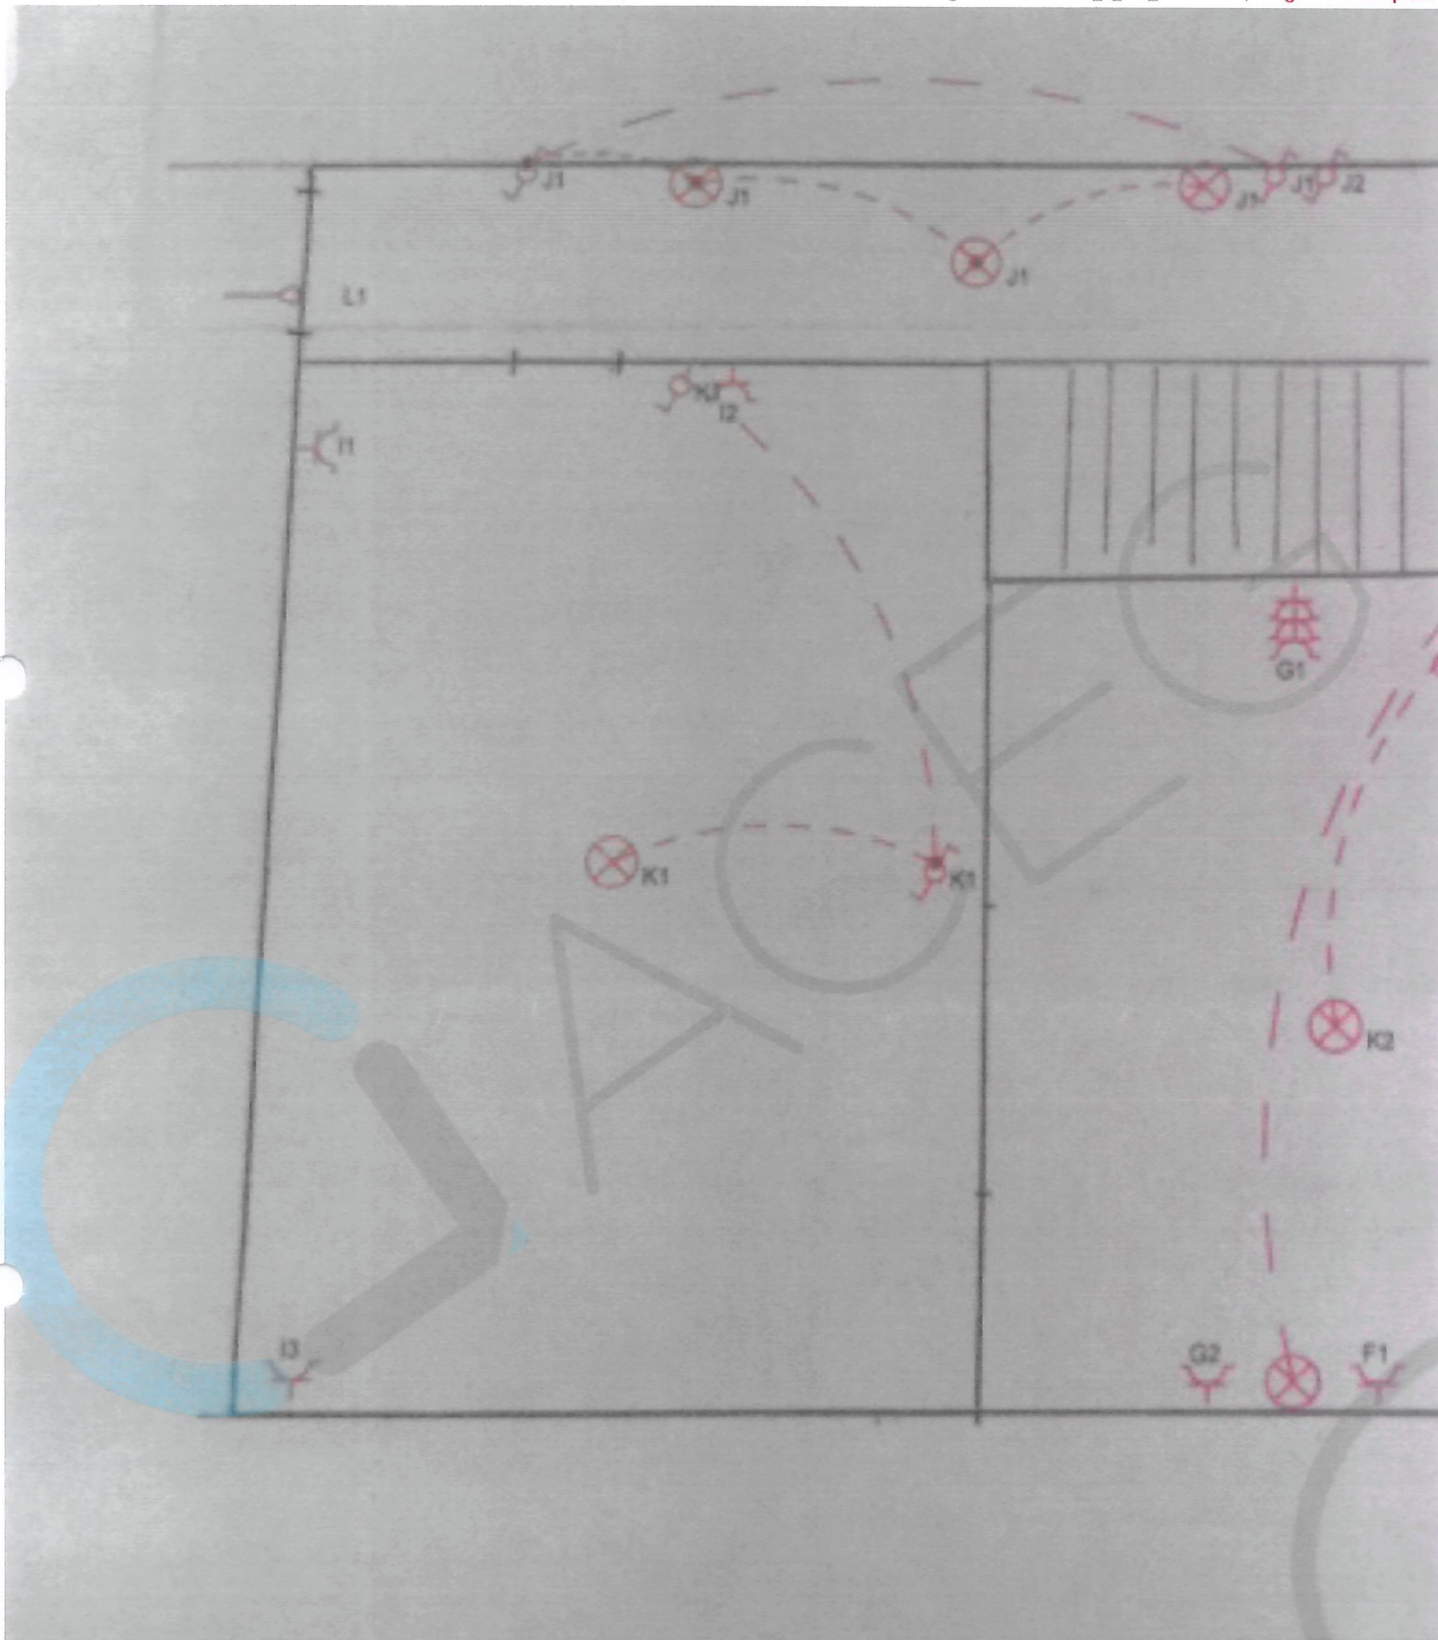

LATEUR	KEURING	WERF
Reconstruct bvba .. 16/06/2018 Peter Henauw	ORGANIS. ACEG Naam Bert De Pisse Datum .. Handtek ..	Naam .. Straat .. Gemeen .. Handtek ..