

Denderstraat 7

9500 Geraardsbergen

Bestaande situatie

Dit betreft een gesloten bebouwing.

Op een toezichtput G sluiten leidingen aan komende van standpijp rw1, van keuken, van afwateringsgoot + standpijp rw2 en van wc + lavabo. Vanaf deze toezichtput vertrekt er een leiding, neemt badkamer + wasmachine mee op, naar de straat.

Ontworpen situatie

rwa

Een nieuwe standpijp rw3 wordt vooraan voorzien en een nieuwe regenwaterleiding wordt geplaatst naar de straat die aansluit op een rwa huisaansluitput.

dwa

De bestaande leiding wordt behouden als afvalwaterleiding naar de straat die aansluit op een dwa huisaansluitput.

1 Plaatsen standpijp rw3

- 1 stop
- 1 doorboring dakgoot
- 7m standpijp
- aansluiting op leiding geplaatst door aannemer wegenwerken
- Ø 90 PVC

Denderstraat 7 9500 Geraardsbergen

Foto 1



Foto 2




Foto 3



Foto 4



De gegevens worden opgesteld op basis van informatie ter beschikking gesteld door de bewoner en deze blijft hier uiteindelijk voor verantwoordelijk.

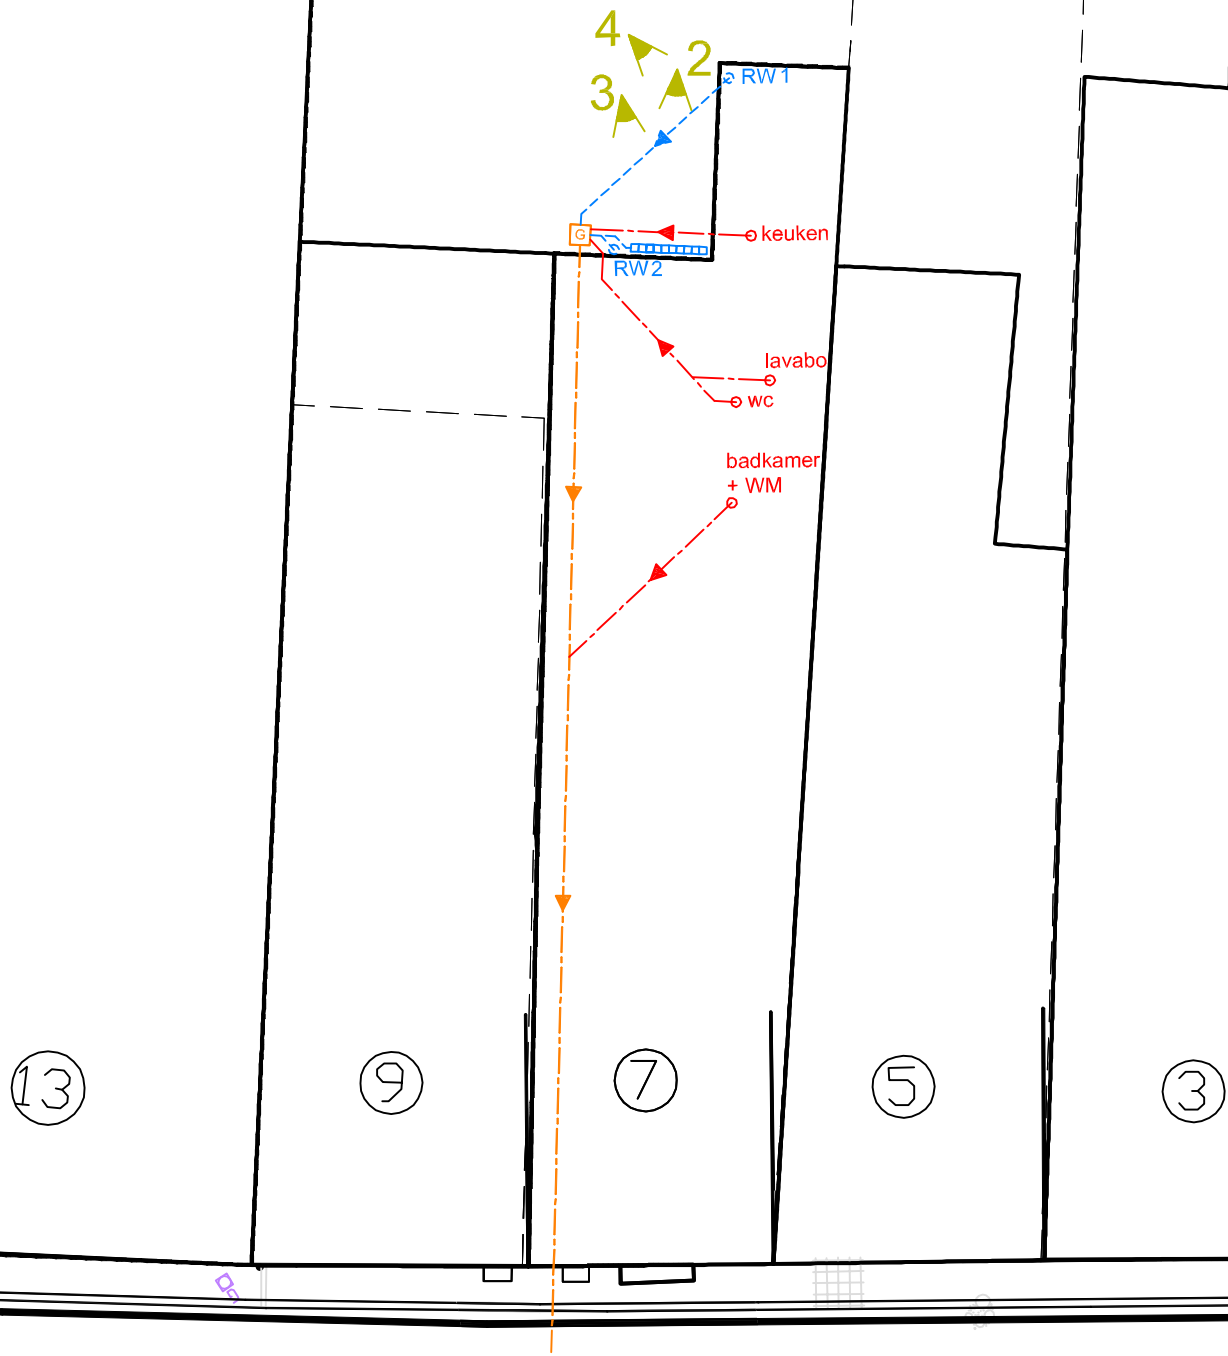

Legende

- Bestaande toestand gebouwen benaderd
- Bestaande toestand kadastrale grenzen benaderd
- Afbakening verharding
- Regenwater afvoer
- Afvalwater afvoer
- Bestaande leiding Regenwater afvoer
- Bestaande leiding Afvalwater afvoer
- Bestaande leiding Gemengd water afvoer
- Bestaande put Regenwater
- Bestaande put Afvalwater
- Bestaande put Gemengd water

Verhardingen

- | | | | |
|--------------------|----------------|-----------|-----------|
| asphalt | tegels | onverhard | onverhard |
| beton | steenslag | hout | hout |
| dolomiet | perk | bos | bos |
| kasseien | gras | | |
| betonsstraatstenen | bodembedekkers | | |



Afkoppeling privé


Bestaande toestand

Proj. GRB6C001

Denderstraat 7

9500 Geraardsbergen Schaal: 1/150

Op het plan voor de nieuwe toestand kan door de afkoppelingsdeskundige een locatie voor beluchting bepaald worden. Deze plaats kan, vanuit praktische en/of technische overwegingen, nog door de aannemer die dit plan zal realiseren aangepast worden. Bij het afkoppelen van de afvalwaterafvoer van de regenwaterafvoer kan er immers onderdruk ontstaan met als gevolg geuroverlast. Zorg daarom voor voldoende beluchting op uw afvalwaterafvoer ! Wanneer u dergelijke beluchting niet laat uitvoeren, kan er geen geurrijke afvoer verzekerd worden.

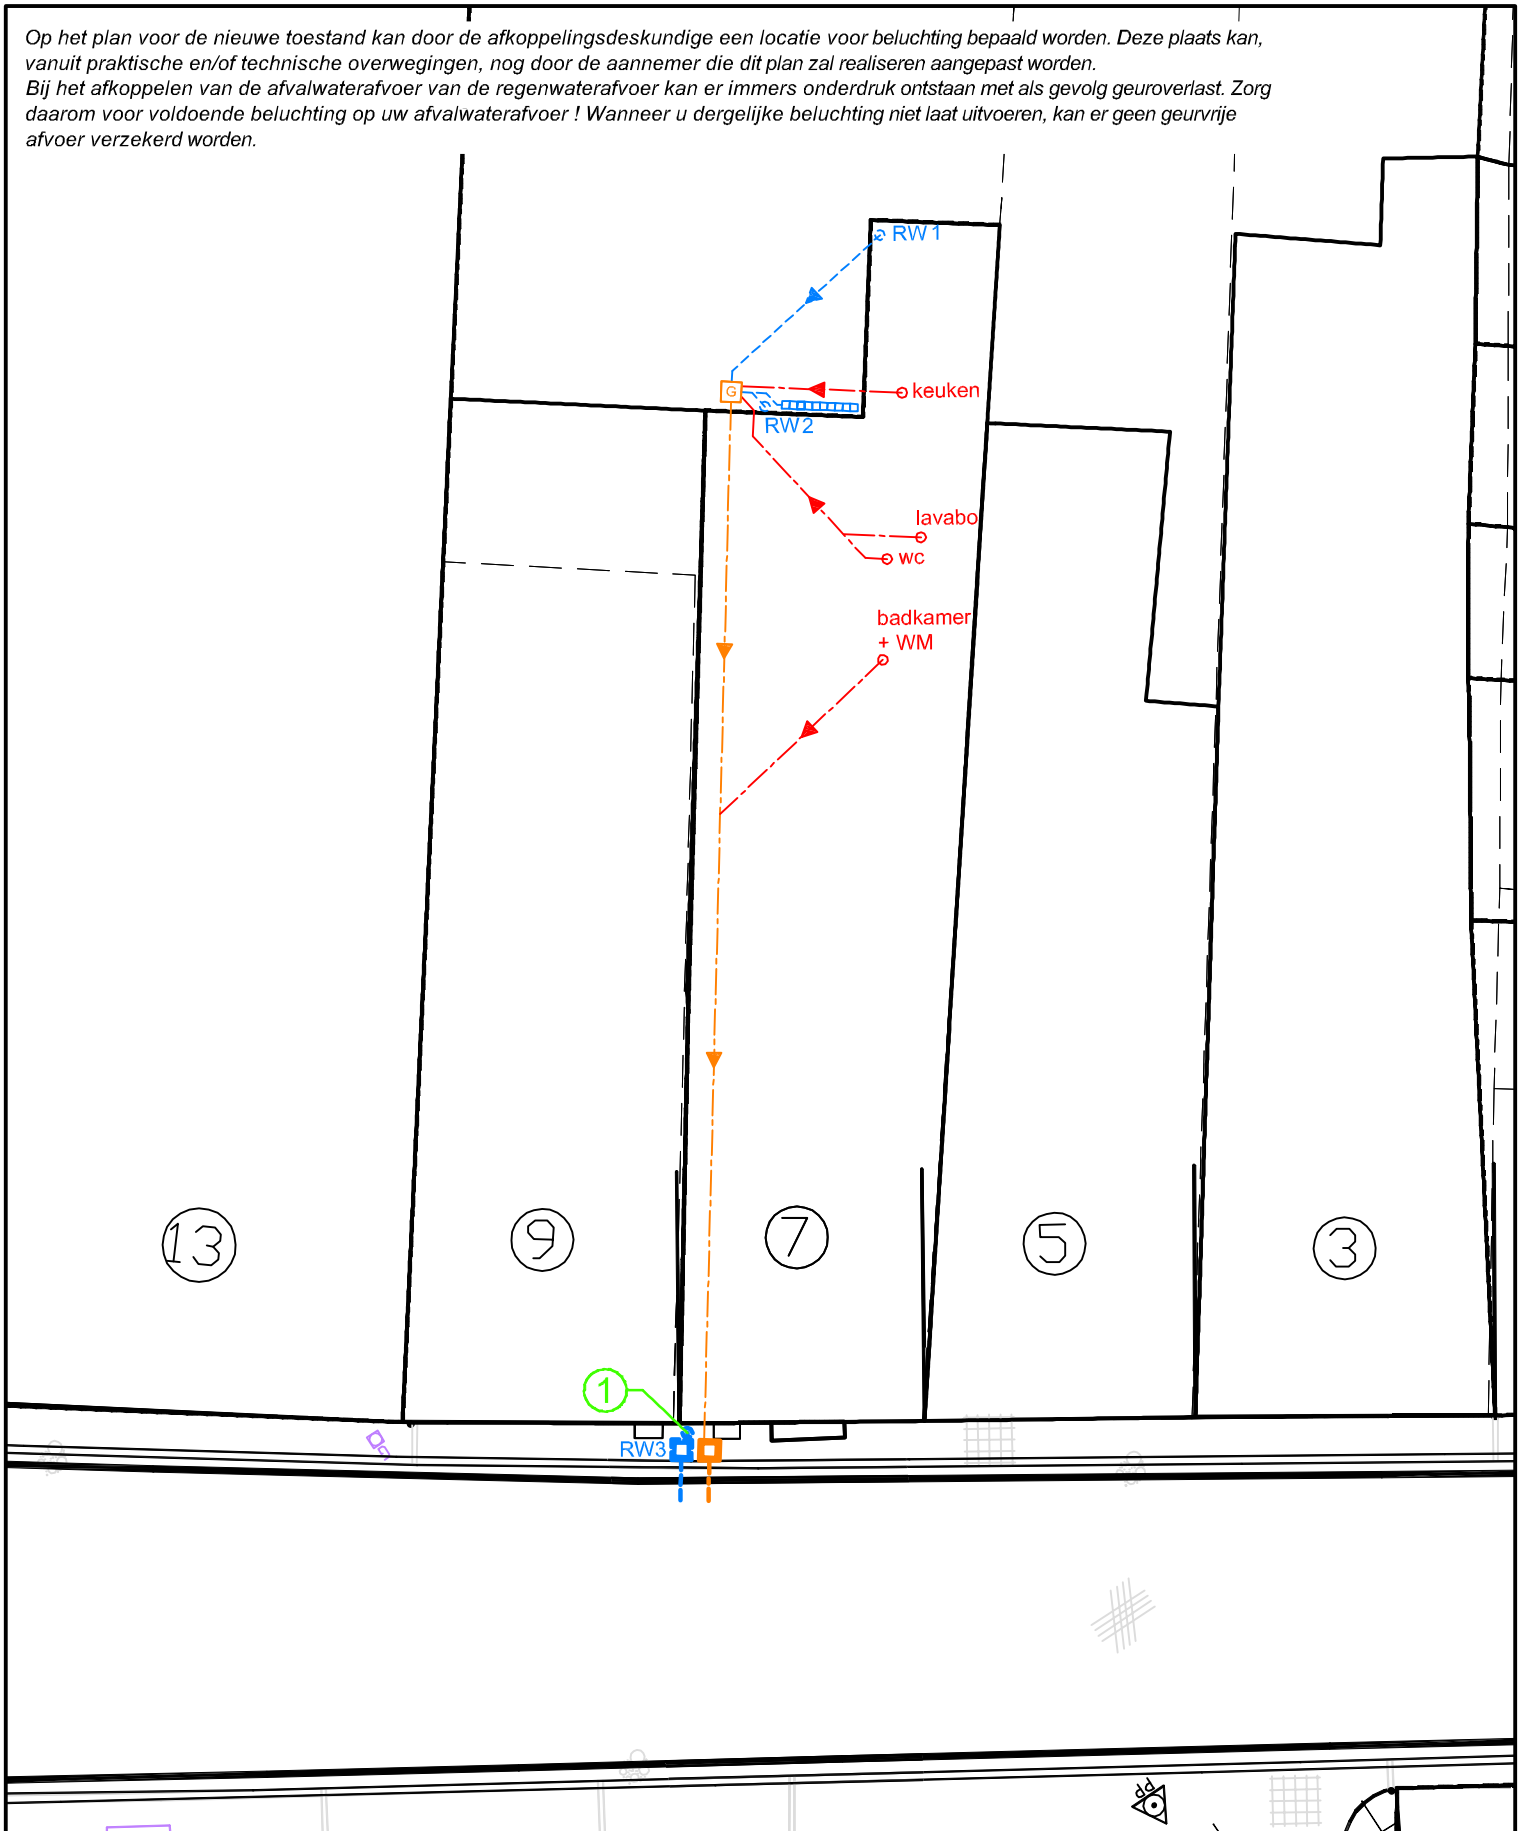

Legende

- Bestaande toestand gebouwen benaderd
- - - Bestaande toestand kadastrale grenzen benaderd
- - - Afbakening verharding
- RW Regenwater afvoer
- WC Afvalwater afvoer
- Bestaande leiding Regenwater afvoer
- Bestaande leiding Afvalwater afvoer
- Bestaande leiding Gemengd water afvoer
- [R] Bestaande put Regenwater
- [D] Bestaande put Afvalwater
- [G] Bestaande put Gemengd water

- [asfalt]
- [beton]
- [dolomiet]
- [kasseien]
- [betonstraatstenen]

- ontworpen leiding Afvalwater afvoer
- ontworpen leiding Regenwater afvoer
- [R] ontworpen toezichtput
- [D] ontworpen huisaansluitput Afvalwater afvoer
- [G] ontworpen huisaansluitput Regenwater afvoer

Verhardingen

- | | | |
|------------------|-----------|-----------|
| [tegels] | onverhard | onverhard |
| [steenslag] | hout | hout |
| [perk] | bos | bos |
| [gras] | gras | |
| [bodembedekkers] | | |



Afkoppeling privé

Ontworpen toestand

Proj. GRB6C001

Denderstraat 7

9500 Geraardsbergen Schaal: 1/150