



Datum: 11/10/2015

Jasper Van Assche

ALGEMENE ELEKTRICITEITSWERKEN

Deerlijkseweg 114

8790 Waregem

GSM 0477 47 41 54

Email: jasper@elektriciteit-jasper.be

www.elektriciteit-jasper.be

BTW – BE0839 377 721

Registratienummer: 05 26 1 0

Eéndraadschema en situatieschema

Mons

Steenbeekweg 65

9500 Goferdinge

Rij1:


- S1: 2P 40A 300mA
- 1: Verlichting gelijkvloers
- 2: Verlichting 1ste verdiep
- 3: Rolluiken
- 4: Stopcontacten slaapkamer 1 + 2
- 5: Stopcontacten living en inkom
- 6: Stopcontacten keuken
- 7: Micro
- 8: Oven
- 9: Stopcontacten berging + garage


Rij2:


- 10: Tuinhuis
- 11: Fornuis
- 12: Ventilatie
- 13: Zonnepanelen


Rij3:

- 14: Badkamer + stopcontacten slaapkamer 3
- 15: Wasmachine
- 16: Droogkast
- 17: Vaatwas
- 18: CV + pomp
- S2: 2P 63A 30ma

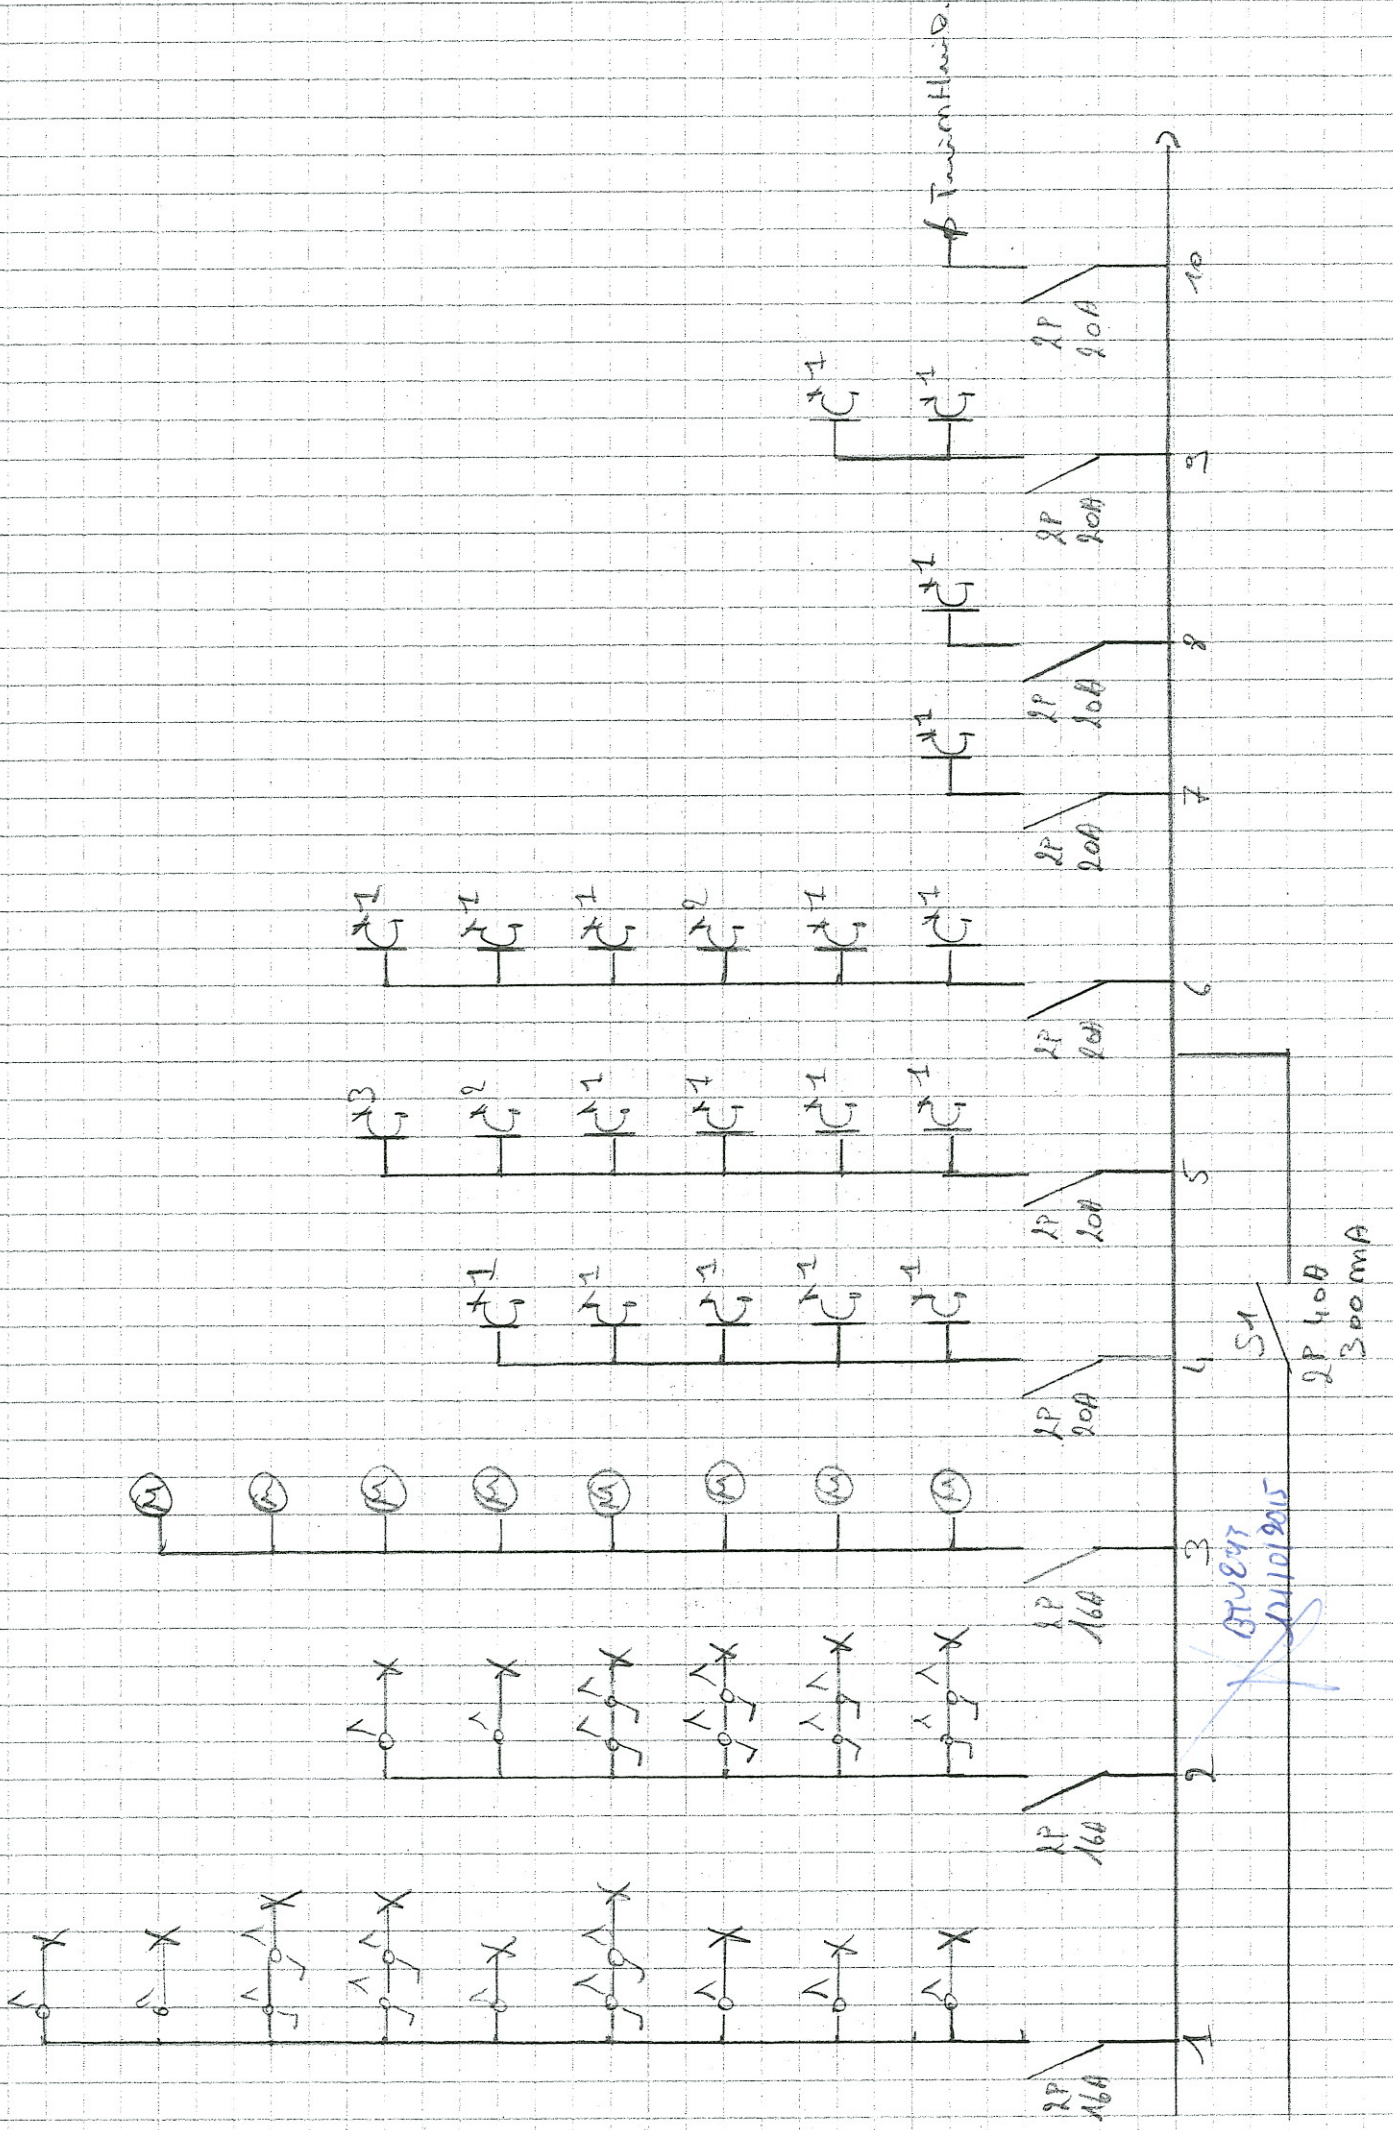

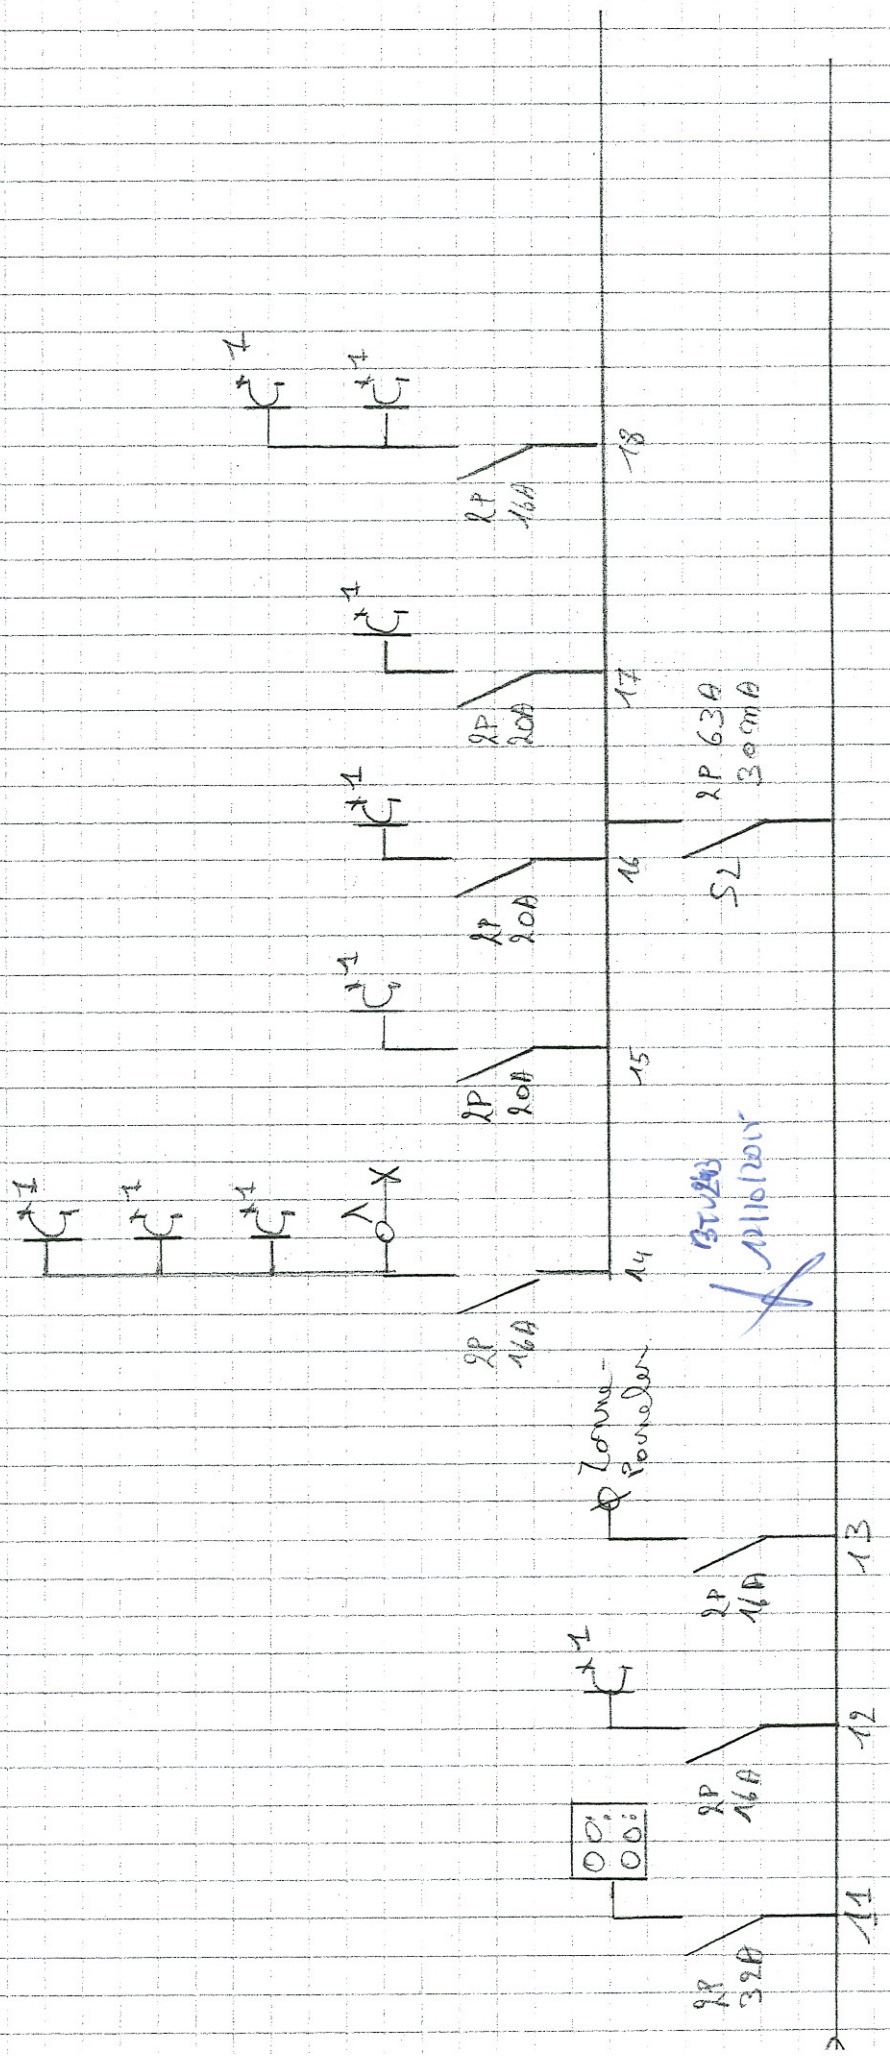

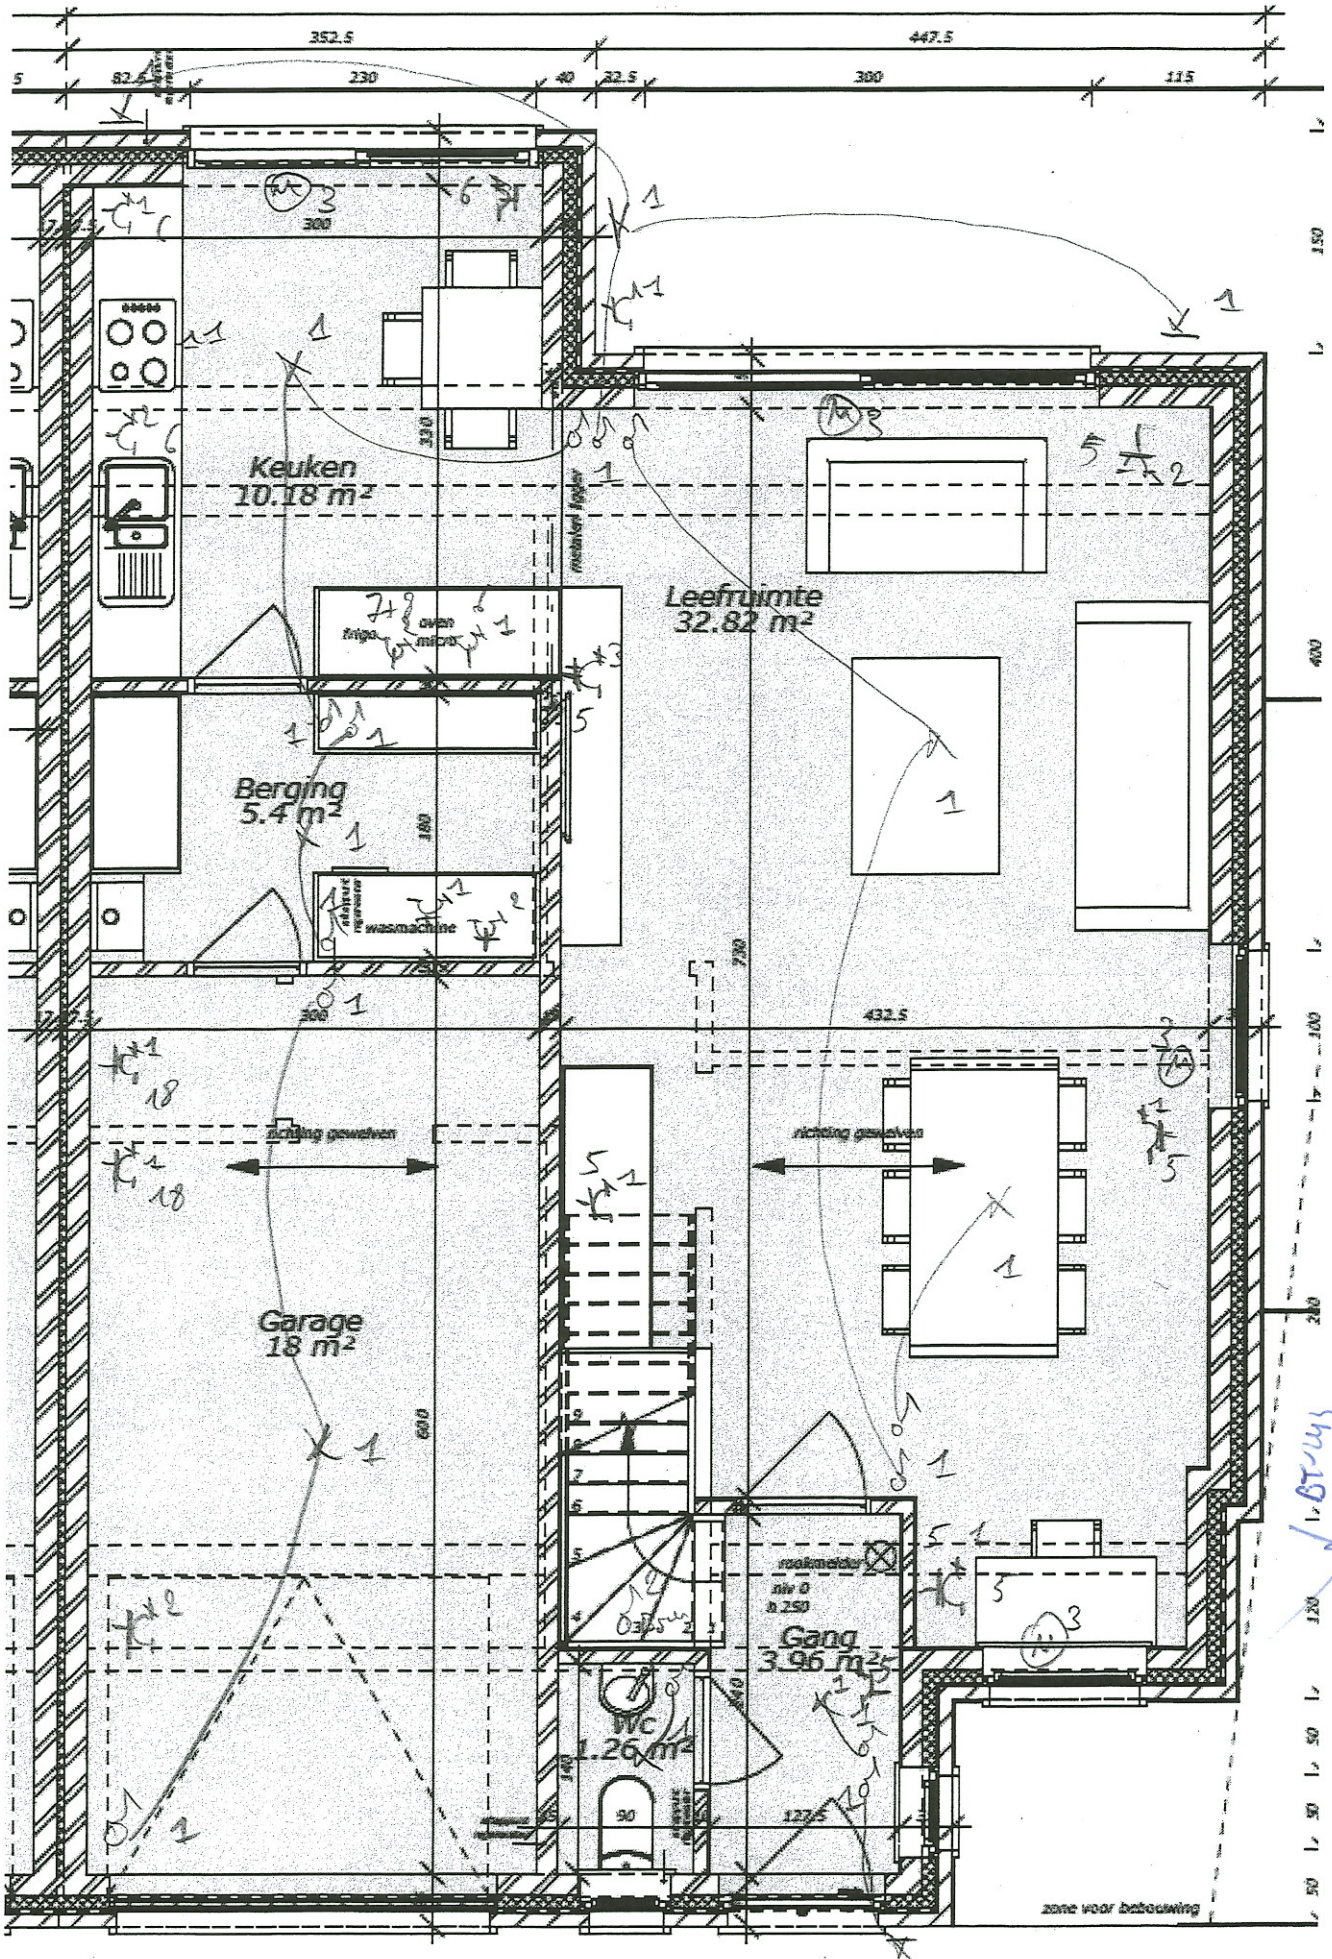

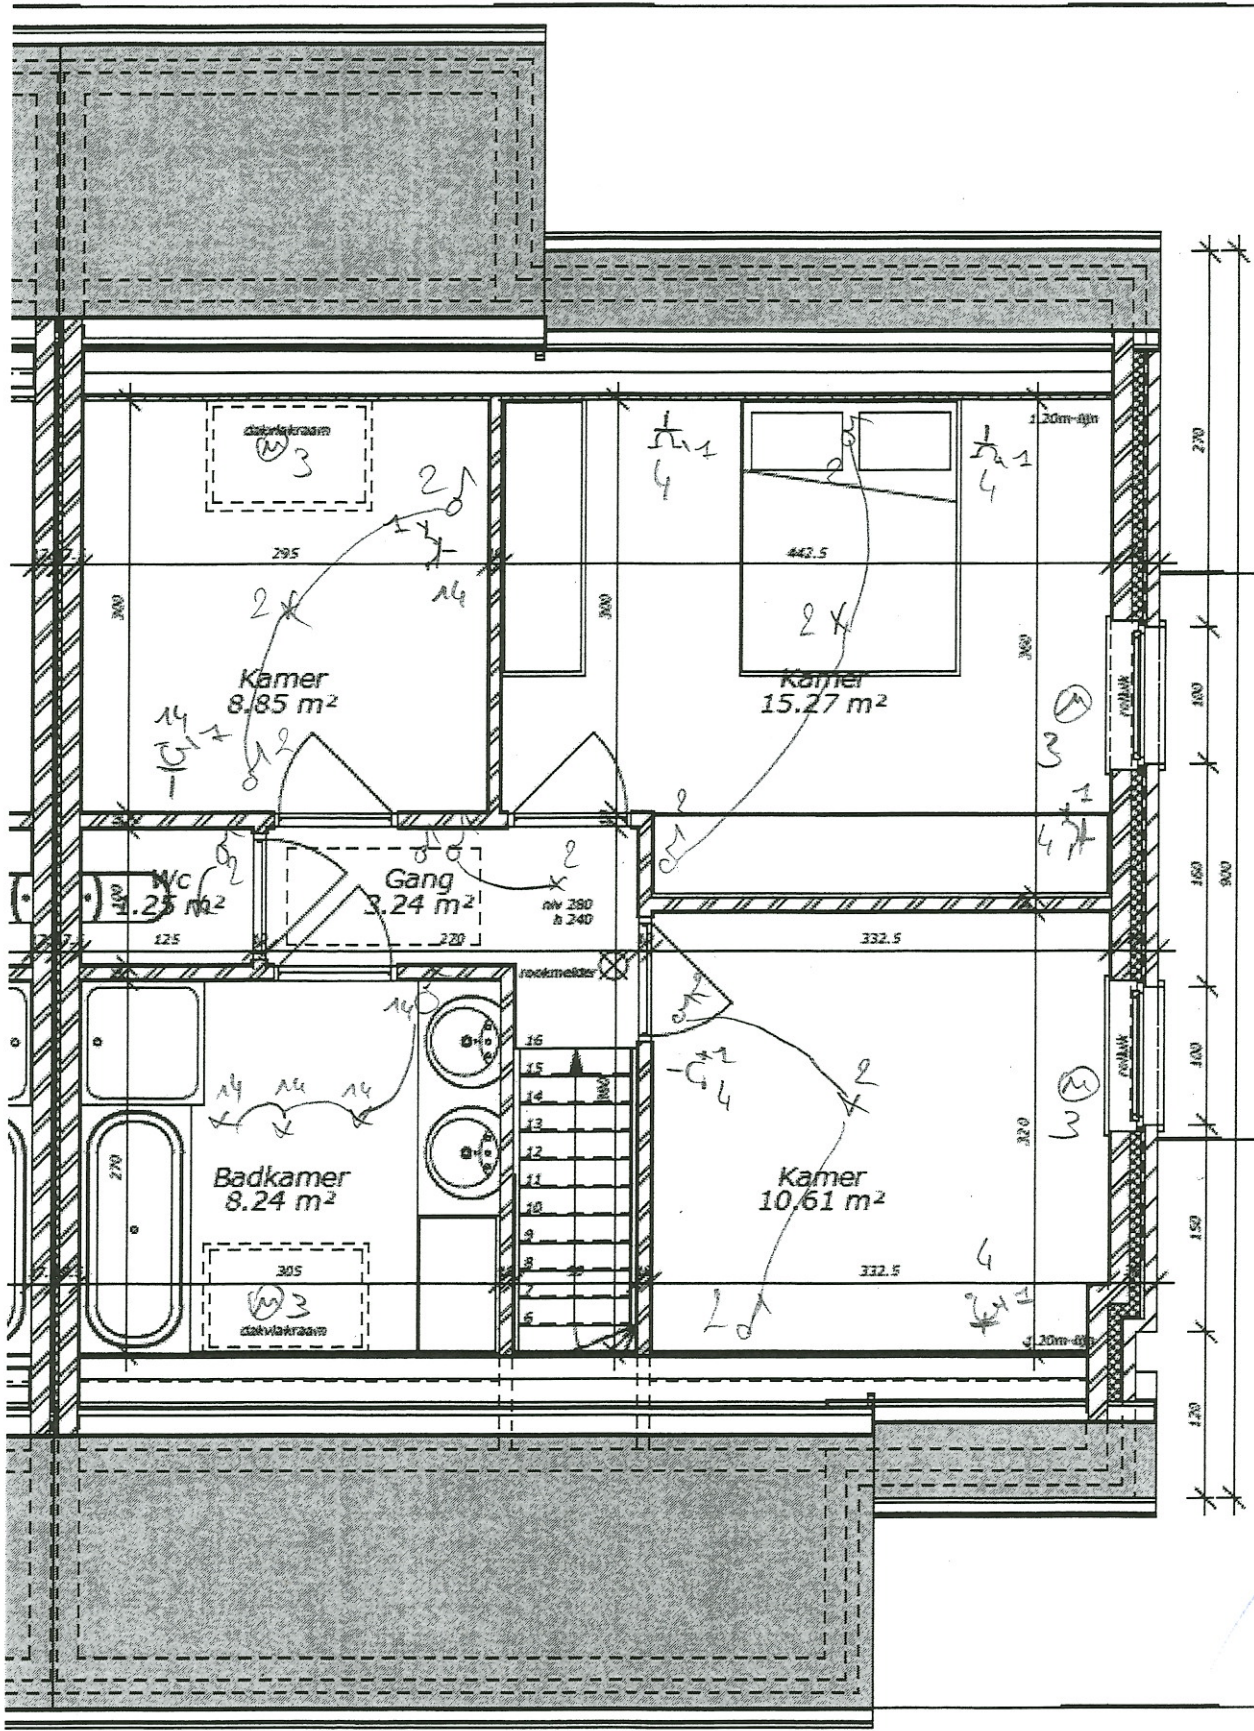

150243
12/10/2015