
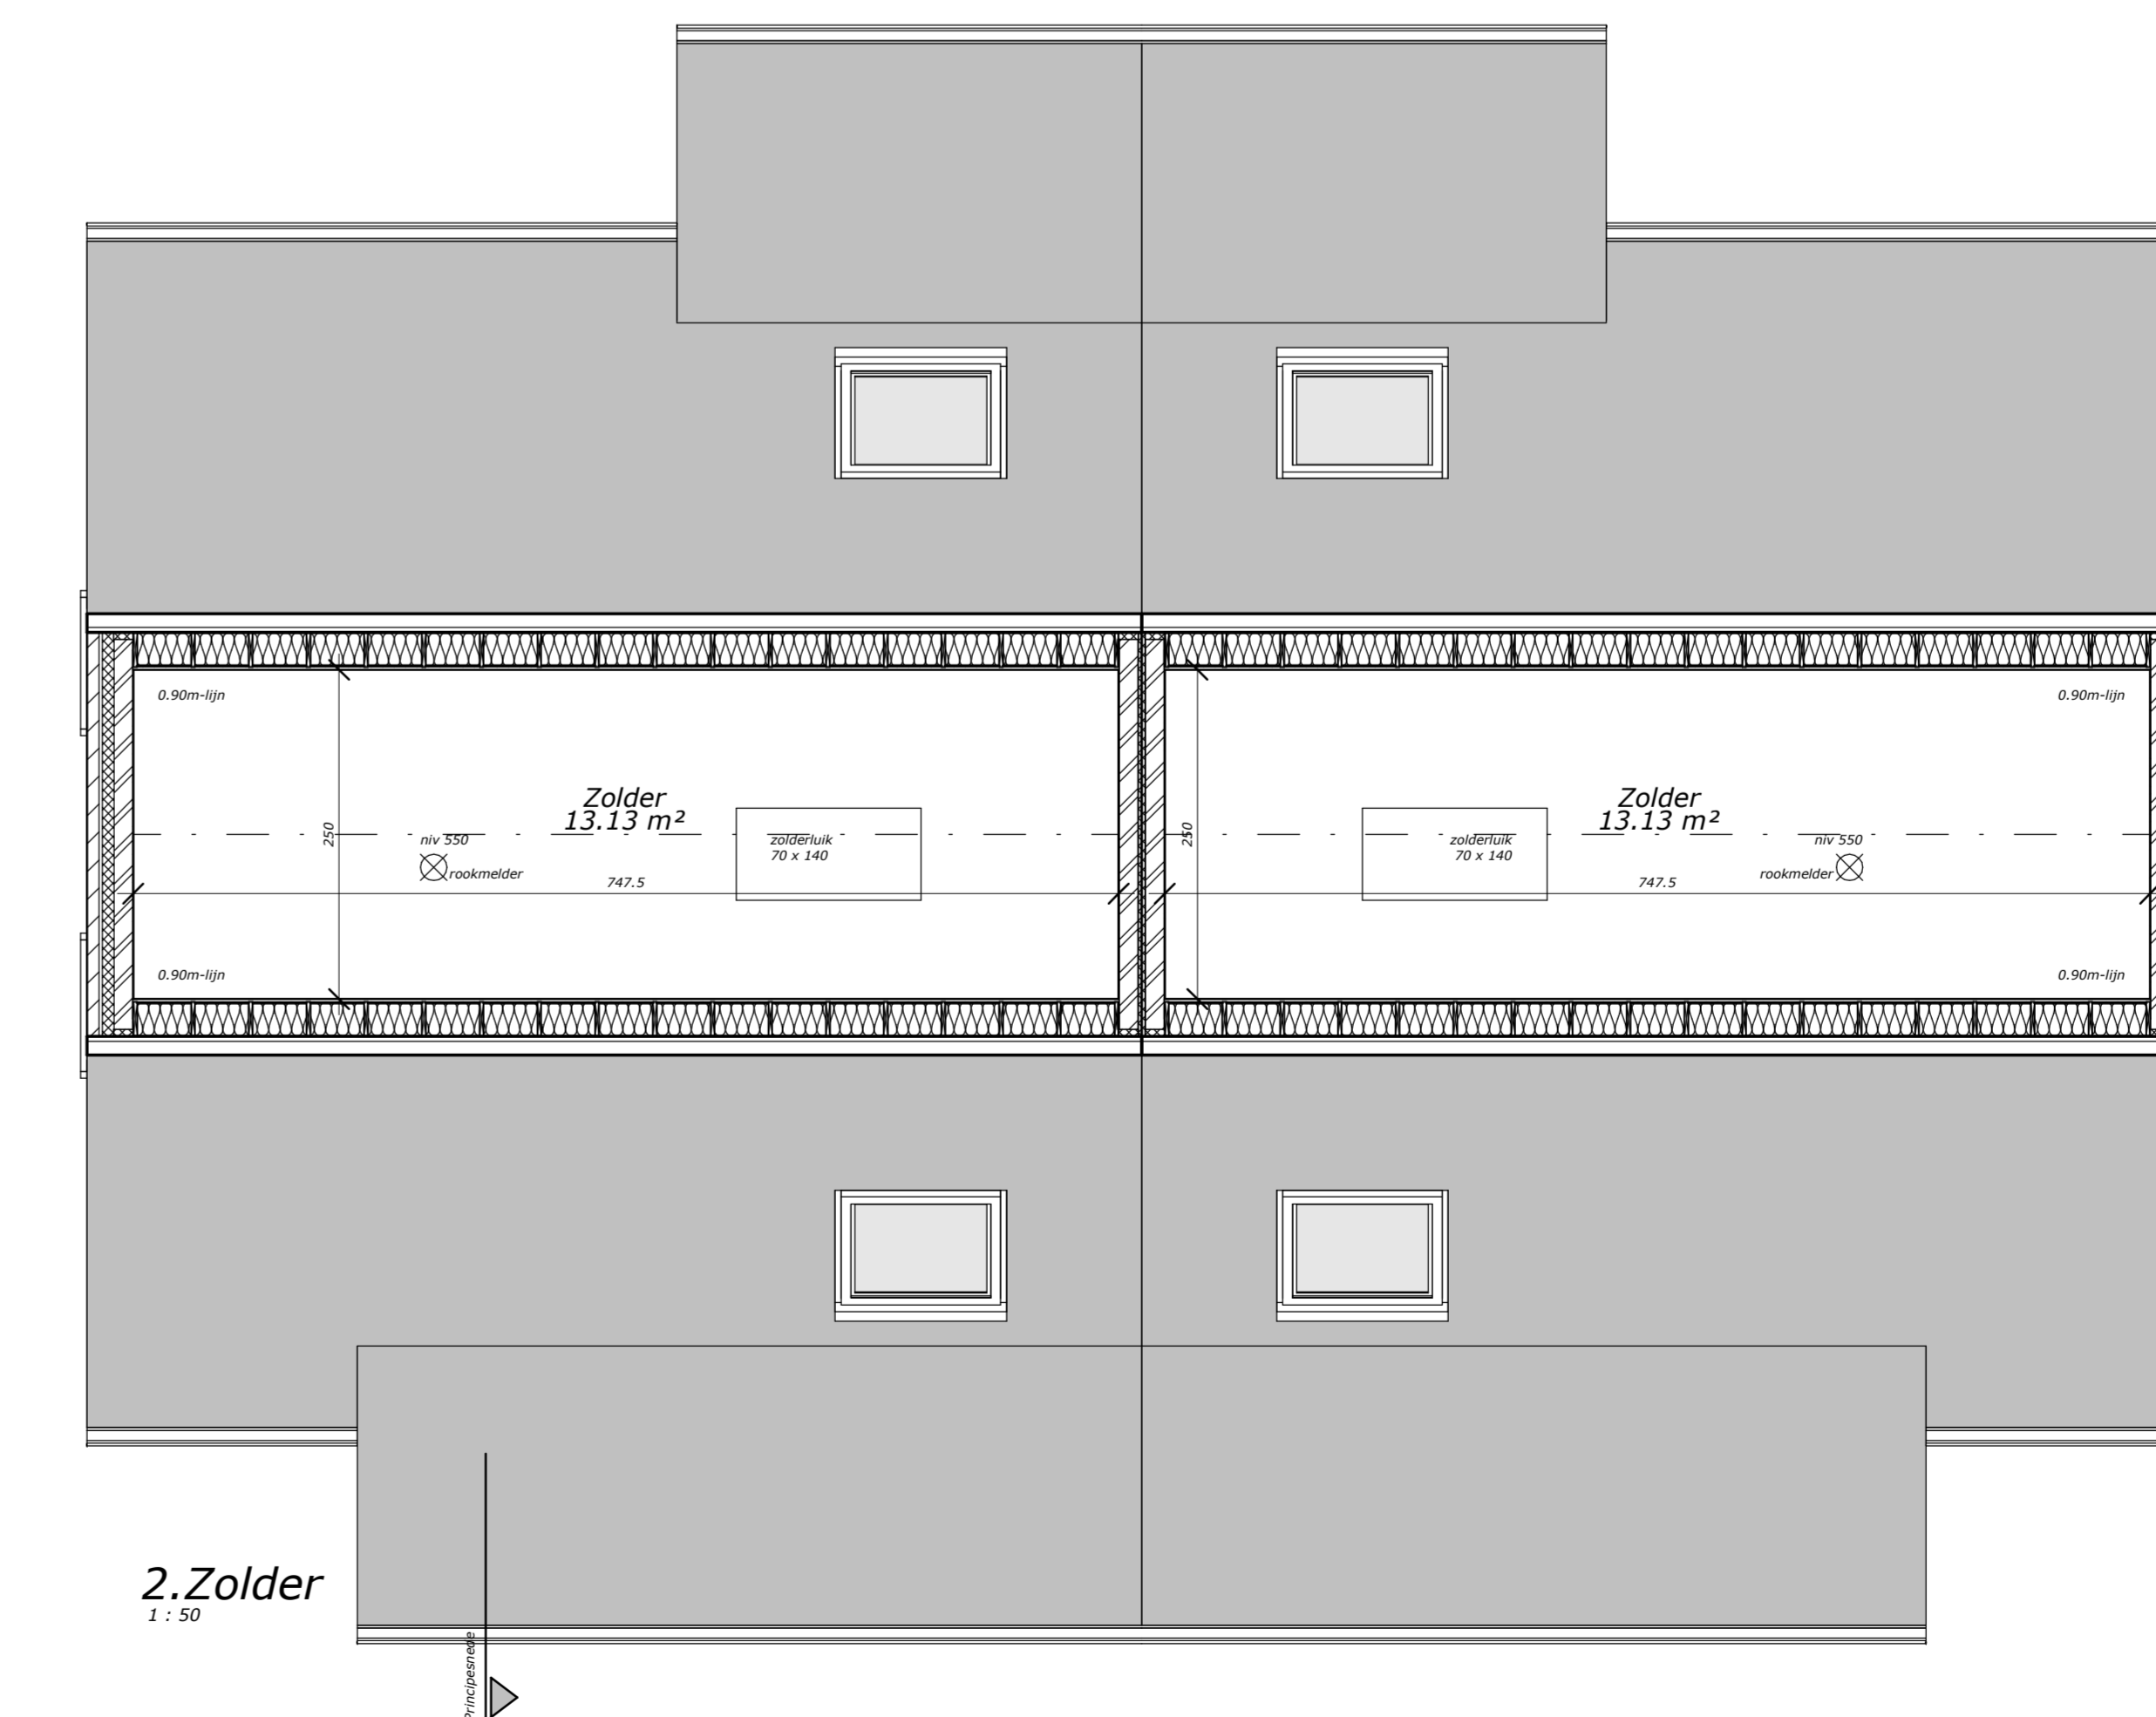
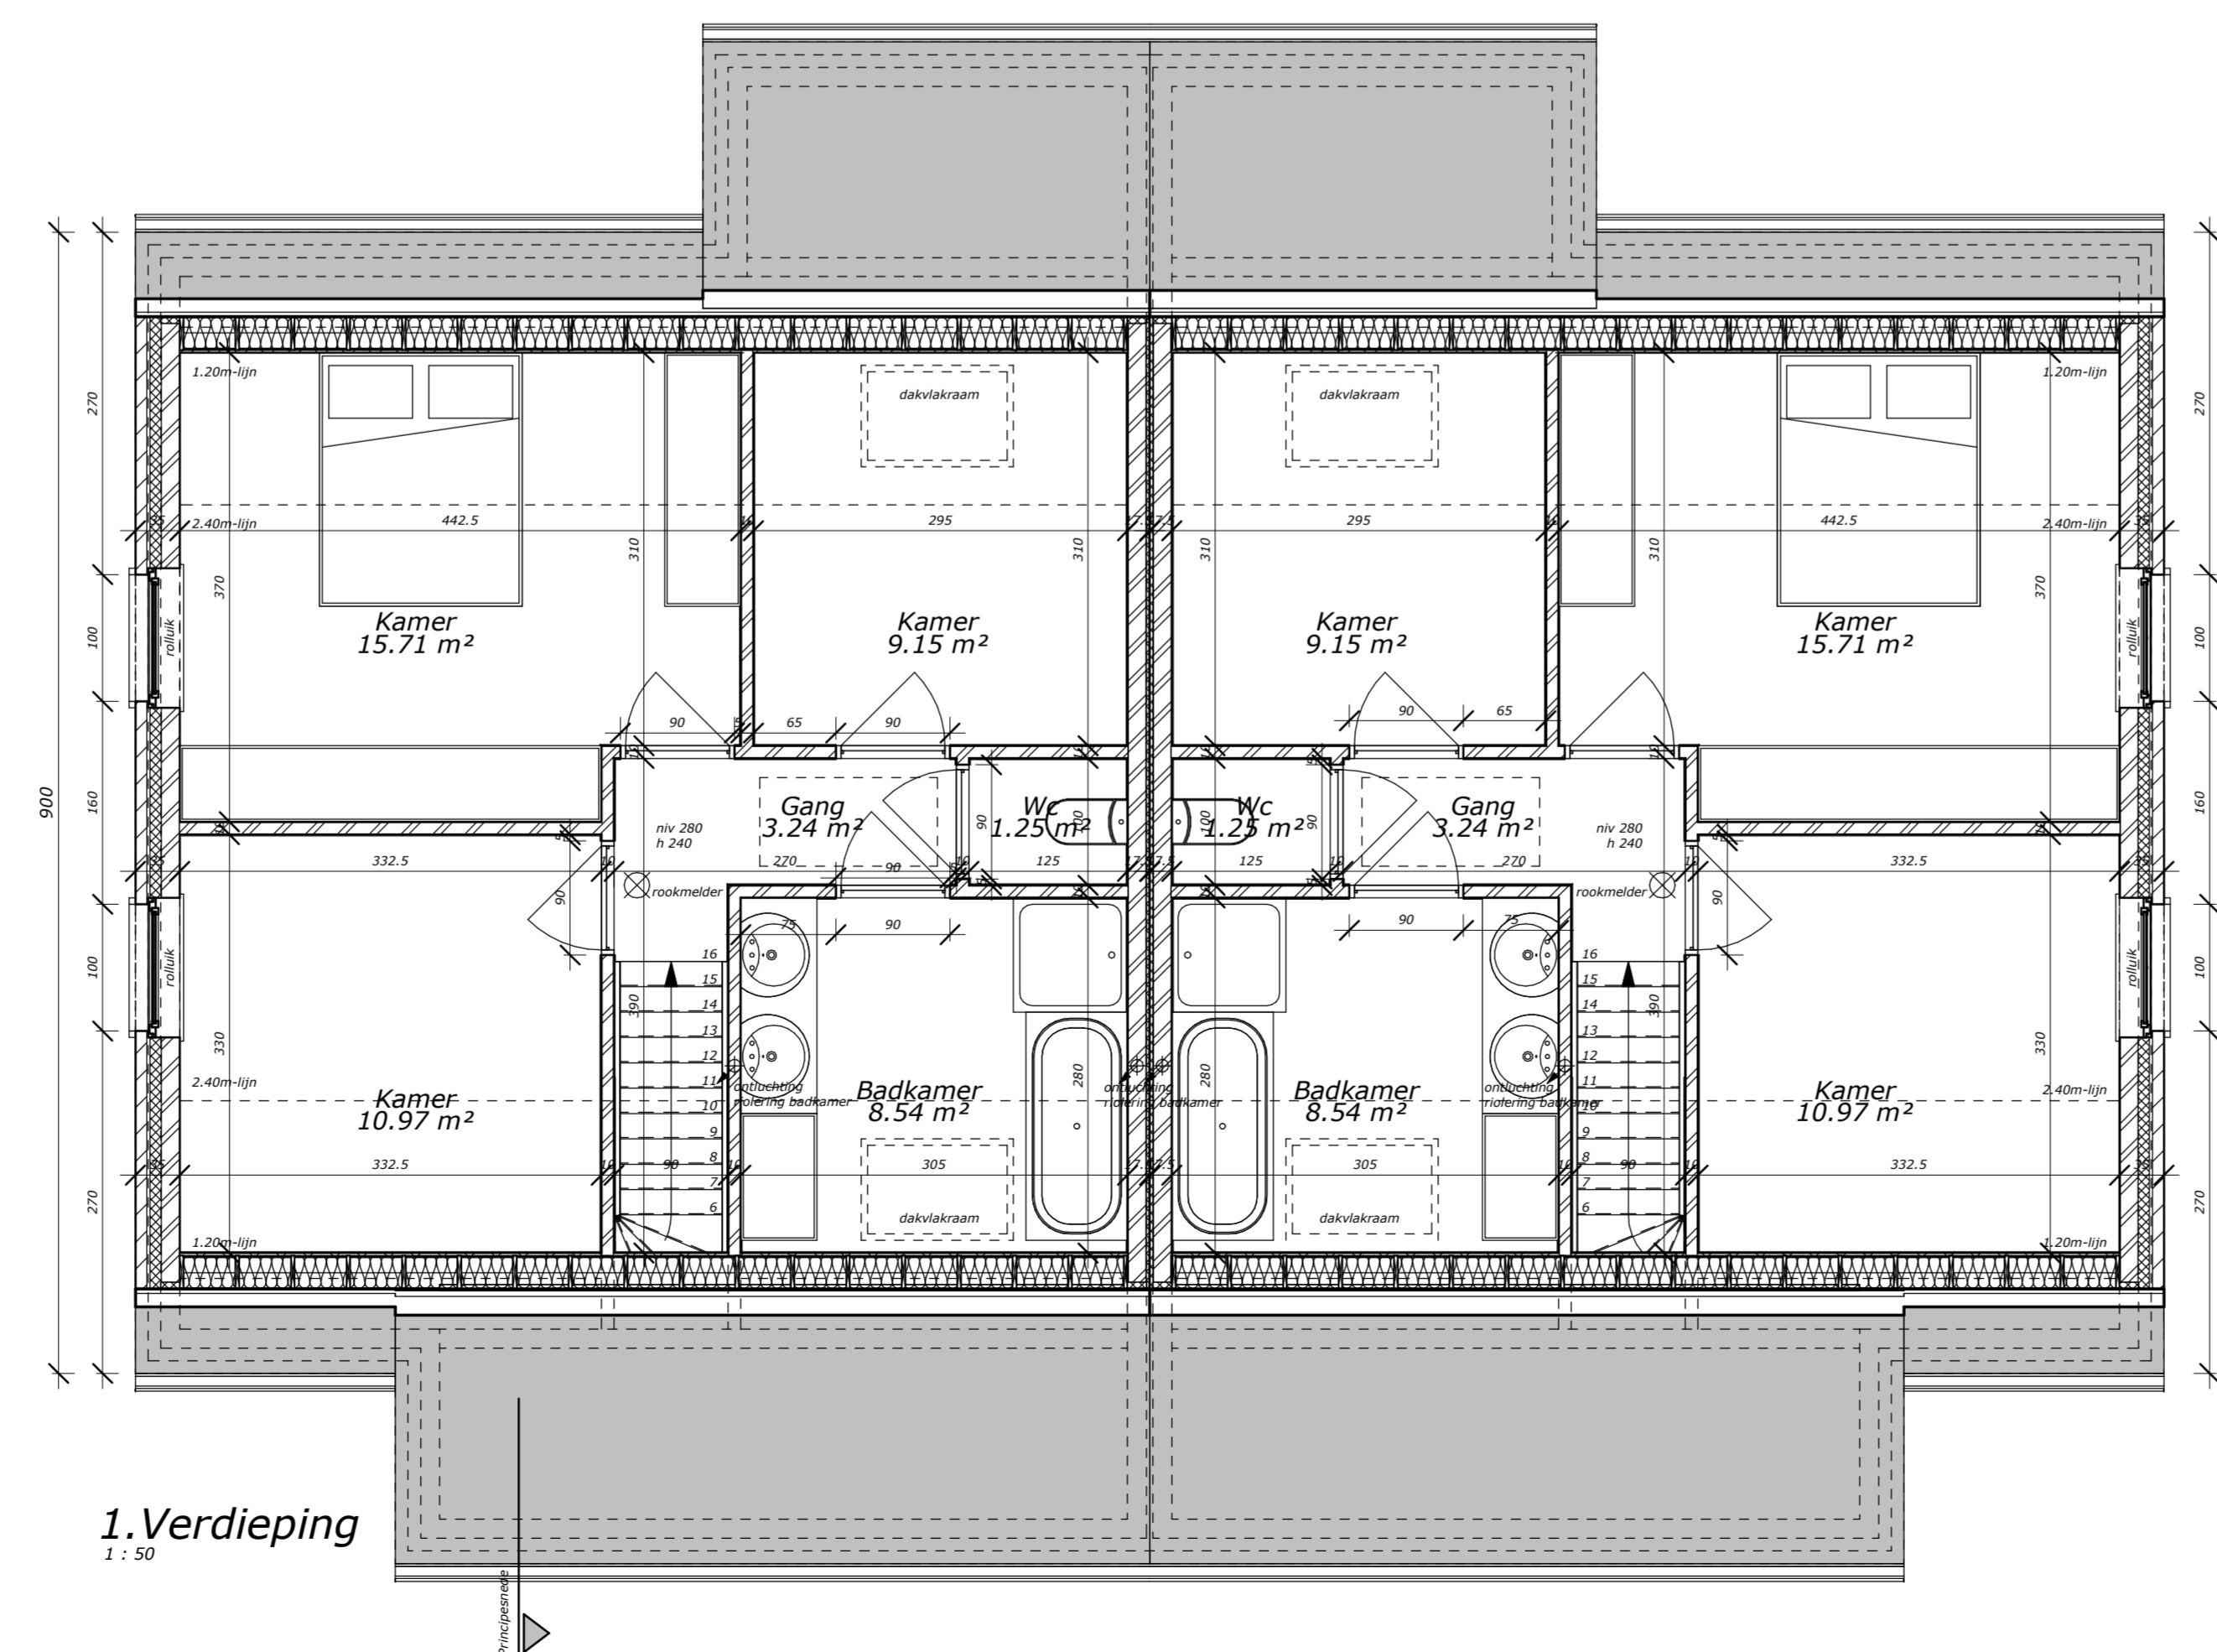


Legende Inplanting	
	bestaande bebouwing
	te slopen bebouwing
	verharding semi-waterdichtlaag
	verharding waterdichtlaag
	bestaand paviment
	bestaand wegdek
	nieuw paviment
	nieuw wegdek
	te slopen bomen
	bebouwing omtrek
	36
	20m-lijn
	bestaand parkeerterrein
	bestaand oprit
	nieuw parkeerterrein
	nieuw oprit
	bestaand hekwerk
	nieuw hekwerk
	bestaand perceelsgrens
	nieuw perceelsgrens

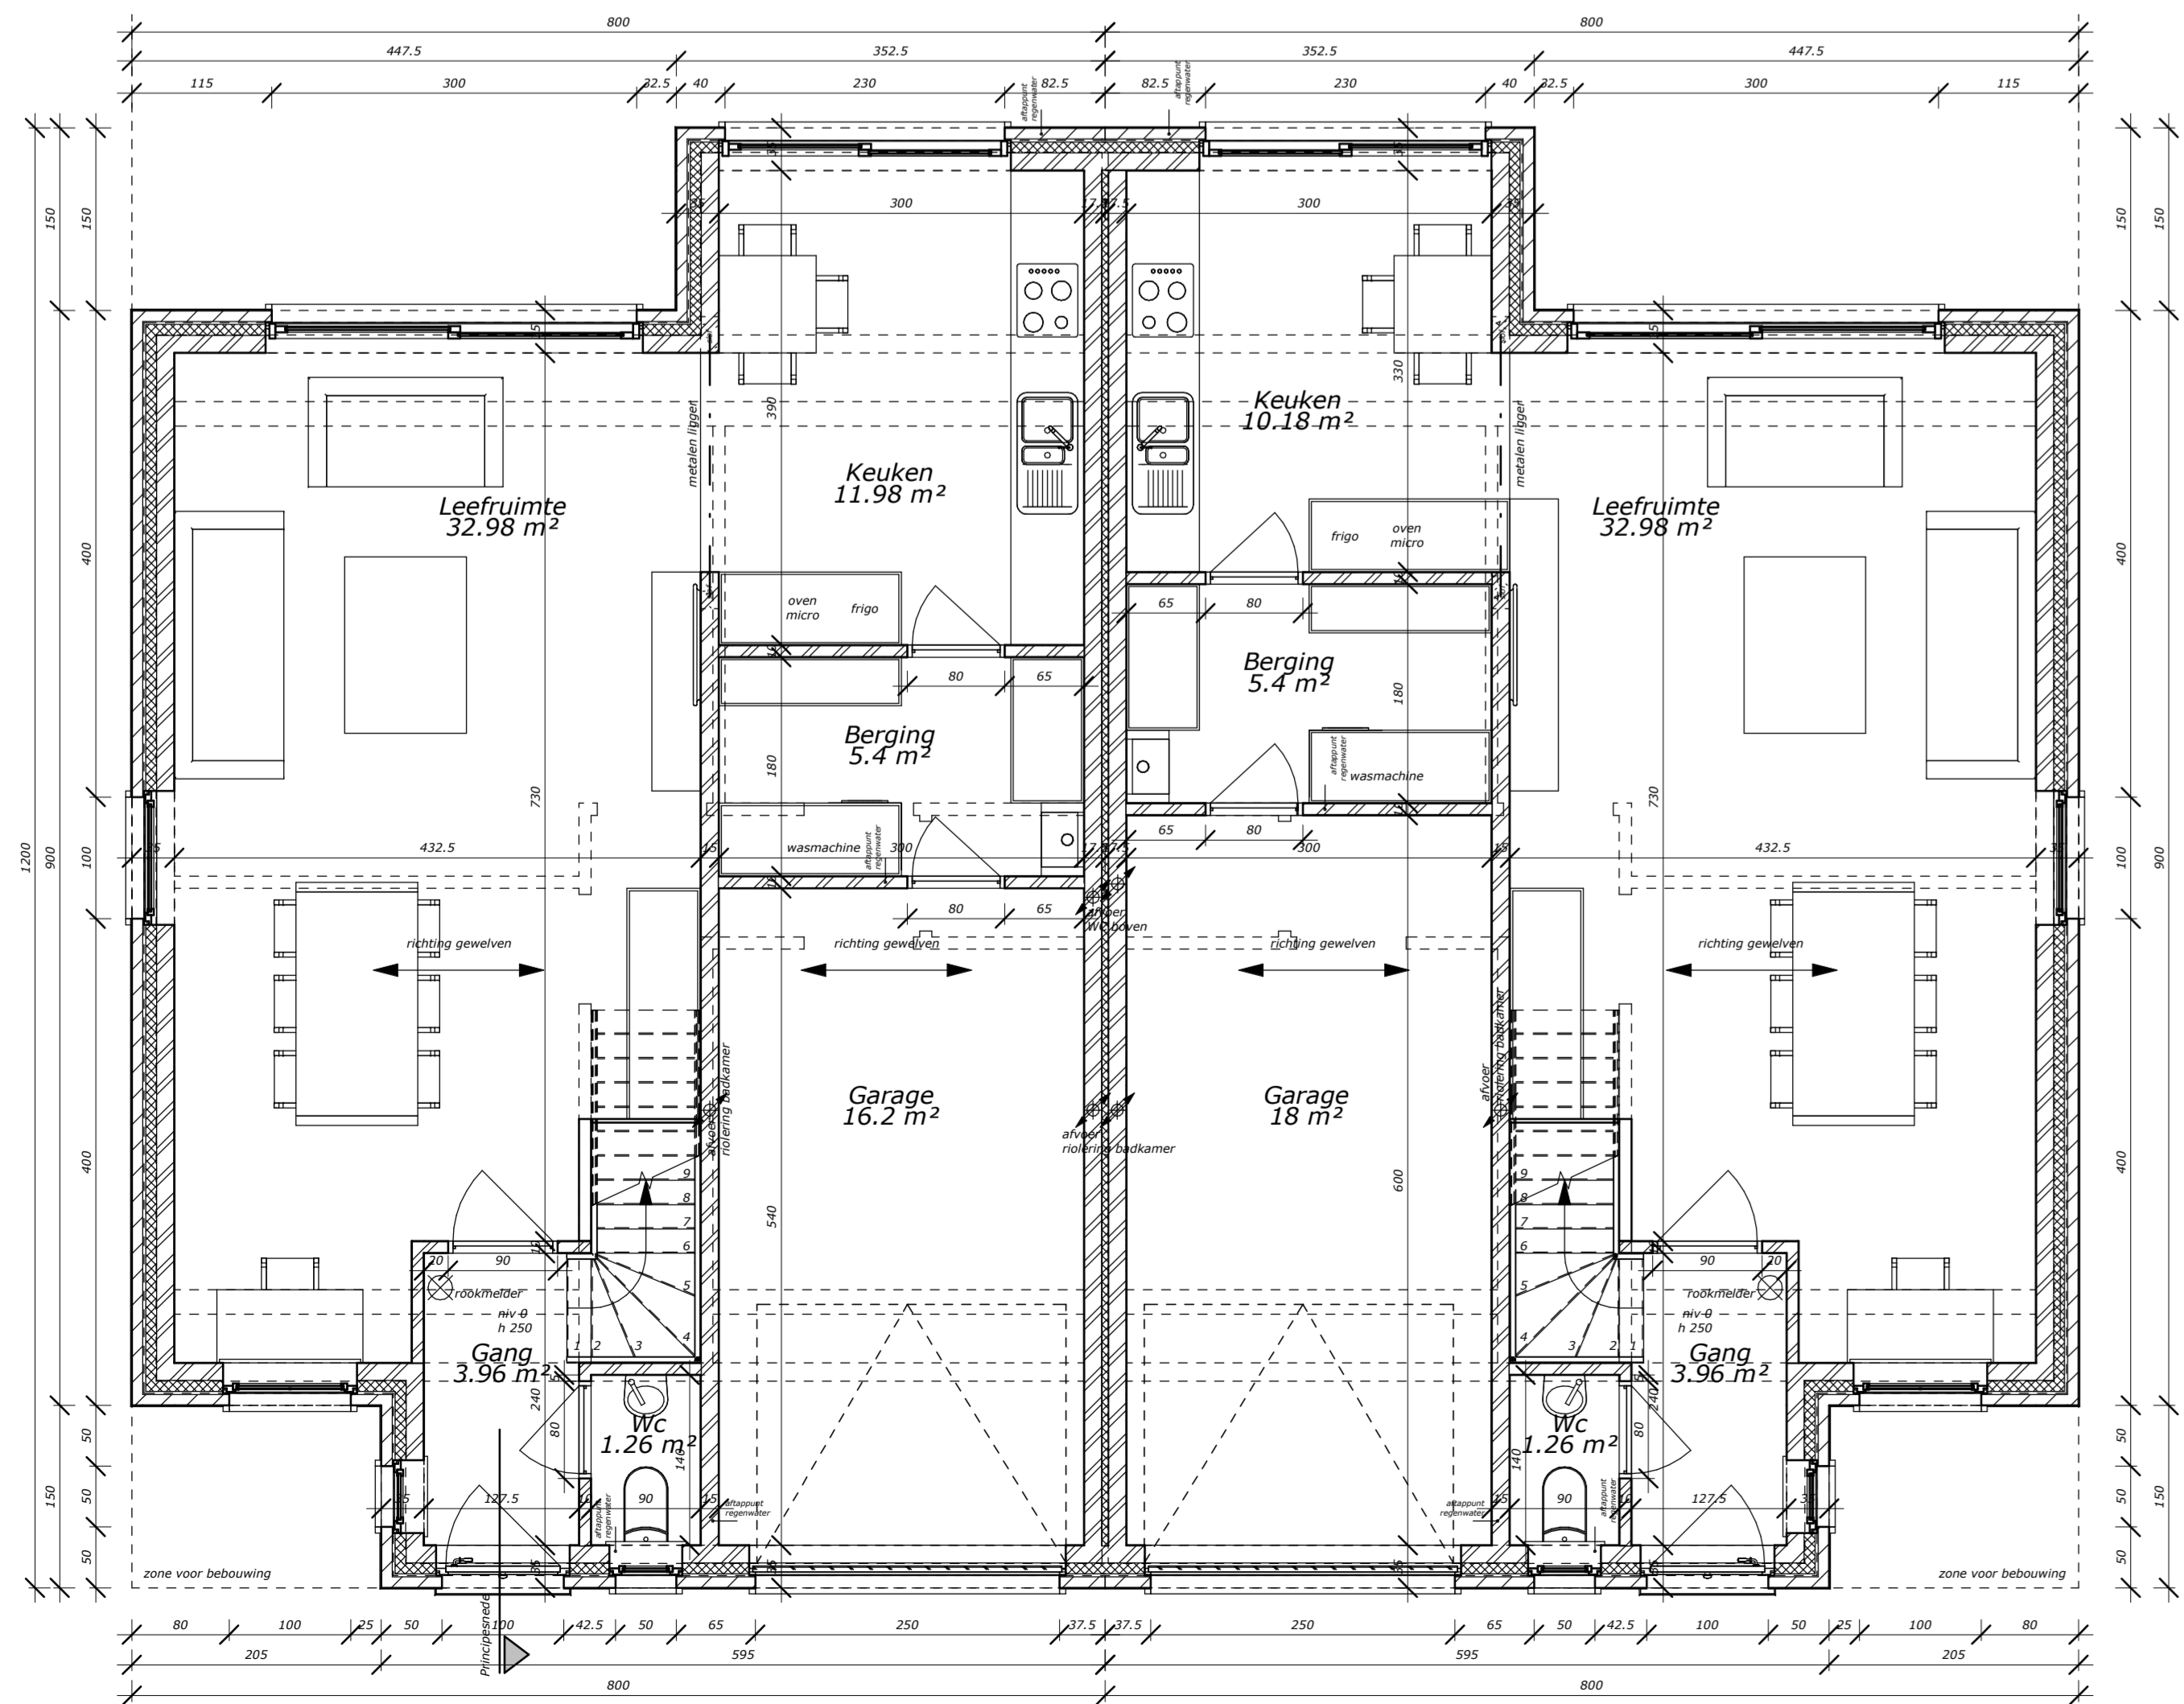

LIGGING	OOST-VLAANDEREN 9500 Geraardsbergen Sse Ald., Sse A, nrs. 290h, 271d/ex, 273d/ex, 274b/ex & 277a/ex
ONTWERP	Bouwen van 2 woningen lot 68-69
AANVRAGER	FIDEBO nv, vertegenwoordigd door dhr. DE MEESTER Filip Rijborgstraat 8 9790 Wortegem 056 61 44 70
ARCHITECT	architect Willem J.A. De Craene Dorries 6 9790 Ooike (Wortegem-Petegem) 0478 36 37 42 willem.de.craene@telenet.be
PLANNEN	Schaal 1:250 -Liggingplan -Omvings- & -Inplantingsplan -Terreinprofiel Schaal 1:100 -Bestaande Toestand -Funderings- & -Rijlingsplan -Grondplan -Verdiepingsplan -Gevels -Snedes
ADVIEZEN	
WIJZIGINGEN	