

Gemeente Overboelare S^t. B.
Grooten Bruggenst.


Uittreksel uit den Atlas der Brunnweden Plan n^o. 6.

Zijende:

zwart: aanduiding van den Atlas
rood: dwarslijn af te schaffen Noetweg.

Plan opgesteld als bijlage, in
driedubbel, om goedgekeurd te worden
bij zijne aanvraag van heden.
Geraadsberedens, 13 Juli 1945.

J. S. Janssens

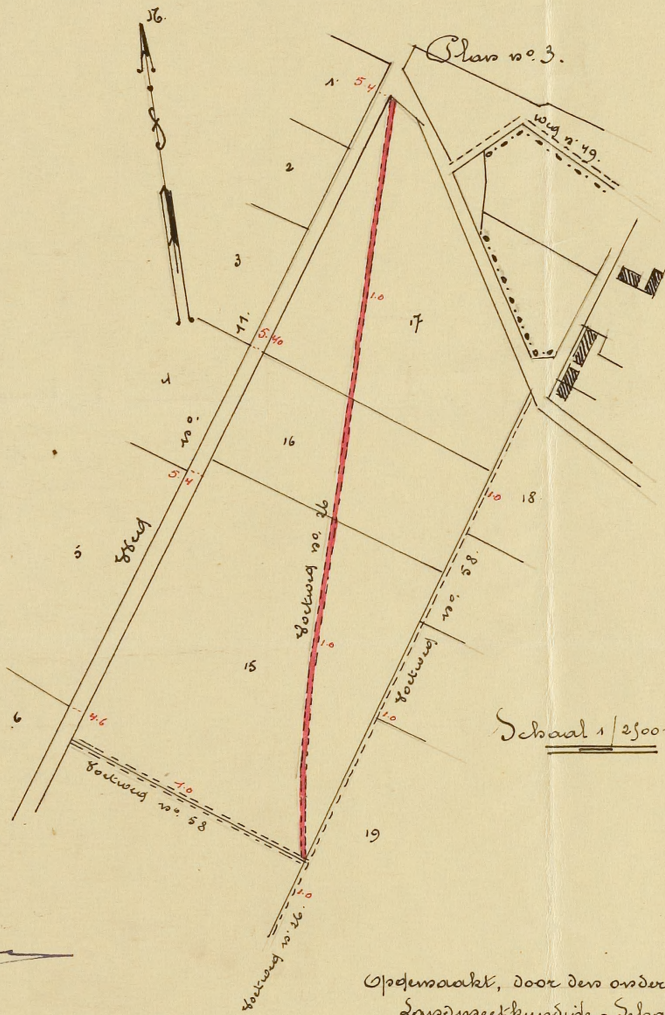

Schaal 1/2500 m.

gezien en goedgekeurd om goedgekeurd
te worden bij ons besluit van heden
overboelare 11.8.1945.

De secretaris De Burgemeester.
J. S. Janssens *E. Janssens*

Bestuur van de Heidebaan
bij bekend om goedgekeurd te worden
aan ons besluit van heden.
n^o. A. 4191/5

Bruant, de 23 September 1947
De Heidebaan van Openbare Werken
g. J. Bekegne
Van diensthoudend afschijff
De directien: Geraads
g. J. M. De Coenen

Voor gelijkvormig afschrift:
Voor de Provinciale Griffier



Voor onderzoek neergelegd ten
gemeentehuize van Overboelare den 10. j. 45

De secretaris

De Burgemeester

J. S. Janssens

E. Janssens

Opgesteld, door den ondergetekenden
Landsmeetkundige - Schakker.
Geraadsberedens, 12 Juli 1945.

C. B. B. B.