




INSTALLATEUR		KEURING		WERF		kelder 2	230V~
Naam	ELEKTRICITEIT DECUYPER	ORGANIS.	..	Naam	van ruyseveld		
BTW	..	Naam	..	Straat	..		
Datum	16/04/2018	Datum	..	Gemeen	..		
Handtek	Decuyper Pieter	Handtek	..	Handtek	..		

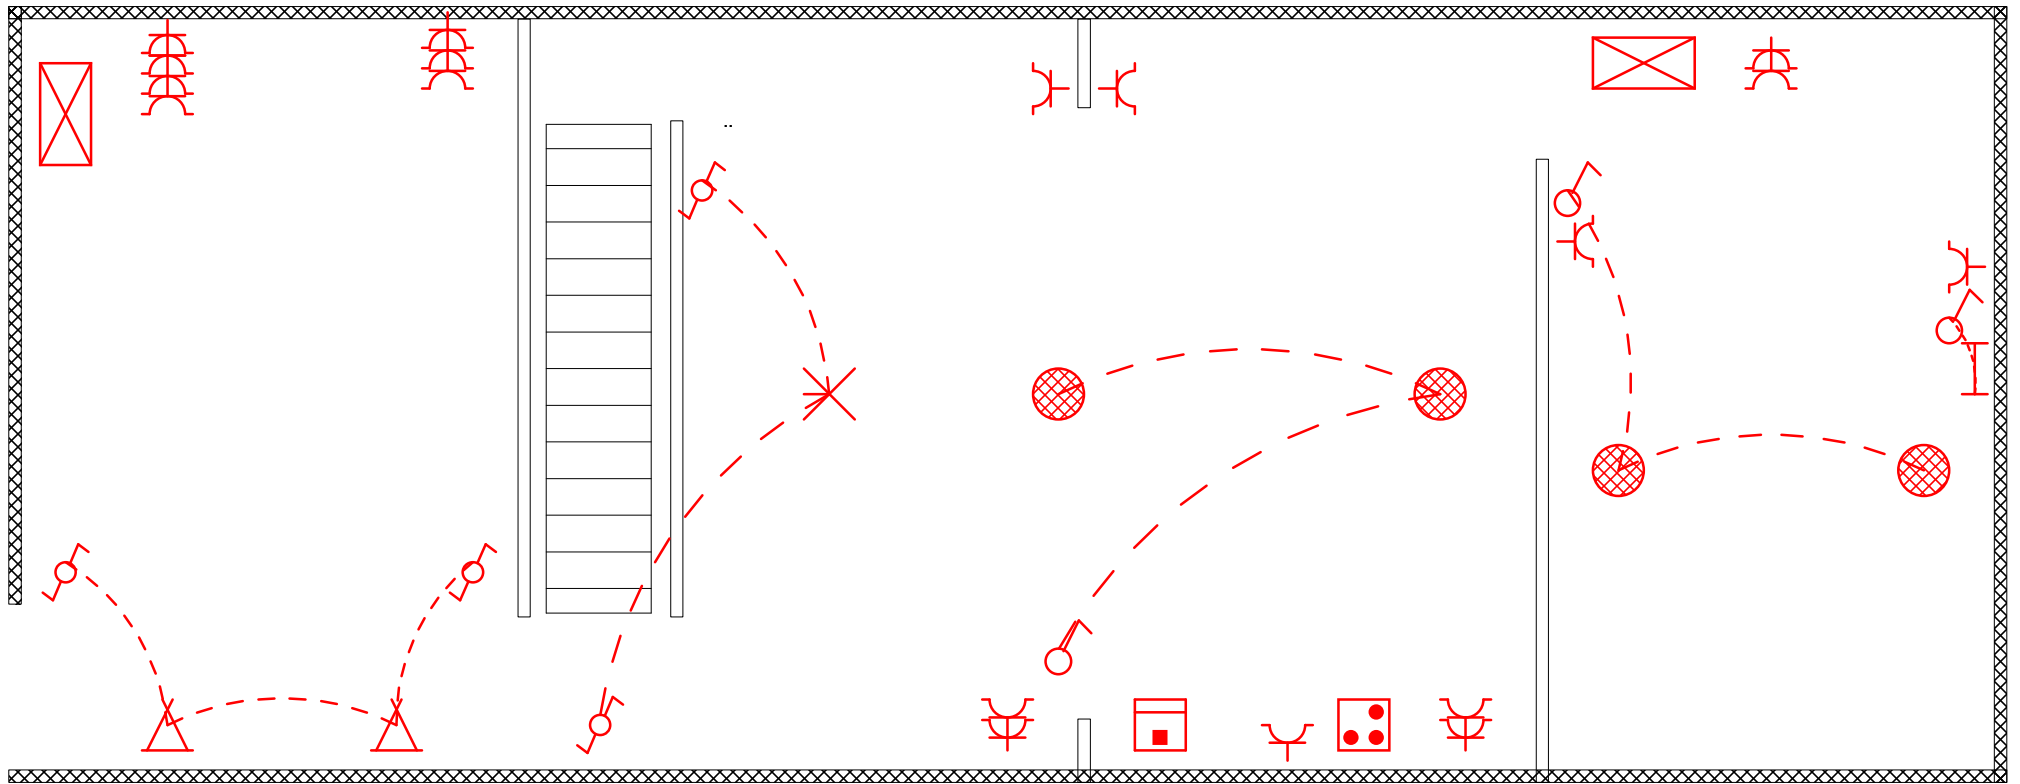

INSTALLATEUR		KEURING		WERF		Gelijkvloers 3N, 400V/230V~	
Naam	ELEKTRICITEIT DECUYPER	ORGANIS.	..	Naam	van ruyseveld		
BTW	..	Naam	..	Straat	..		
Datum	16/04/2018	Datum	..	Gemeen	..		
Handtek	Decuyper Pieter	Handtek	..	Handtek	..		

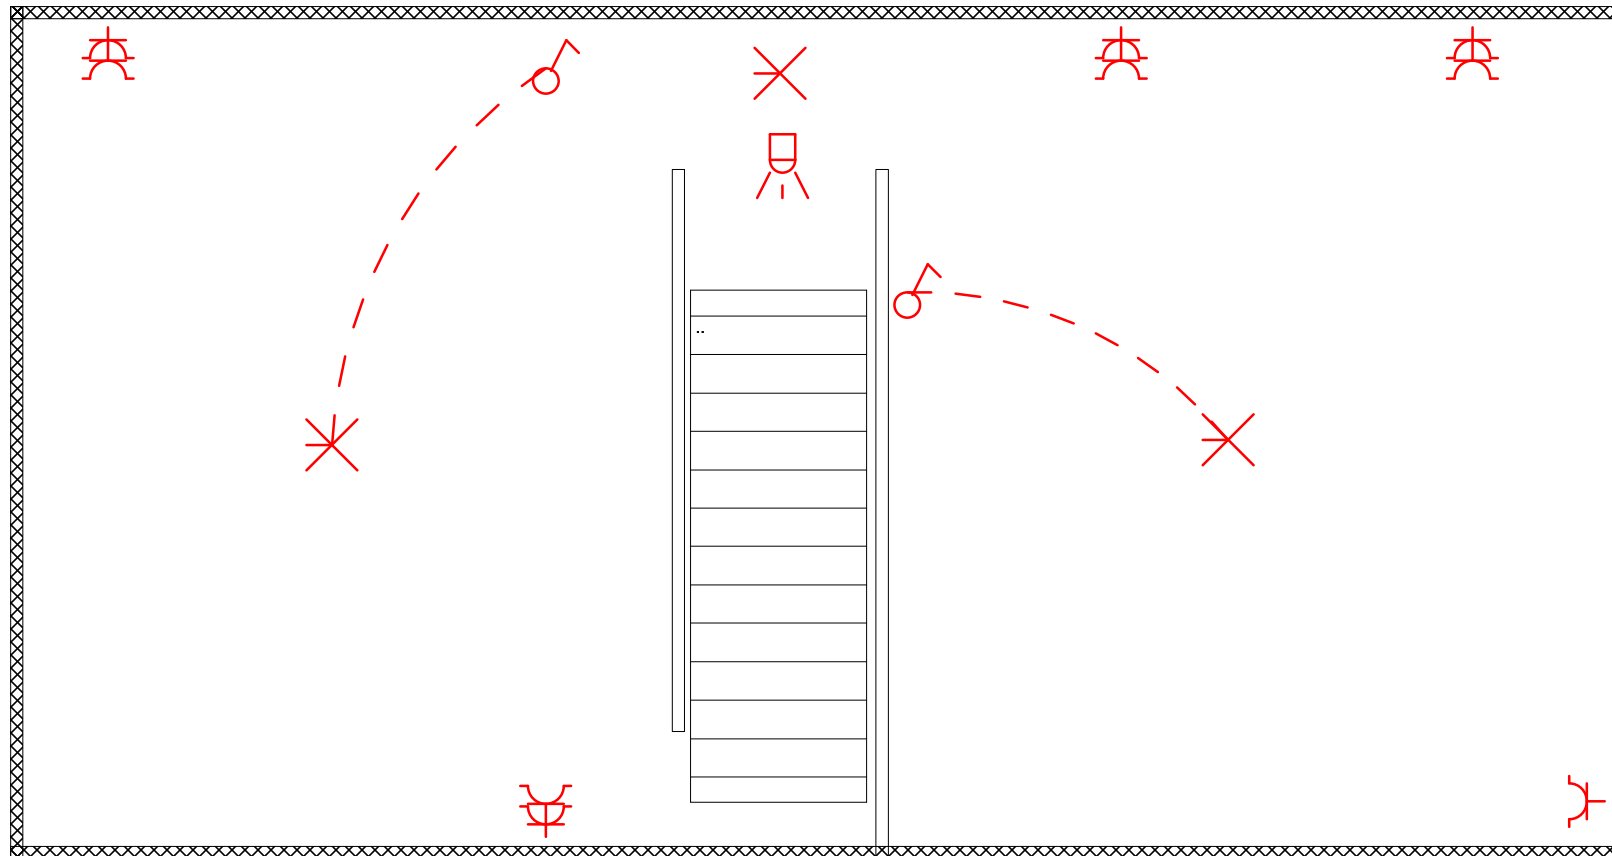

INSTALLATEUR		KEURING		WERF		1ste verdiep	3N, 400V/230V~
Naam	ELEKTRICITEIT DECUYPER	ORGANIS.	..	Naam	van ruyseveld		
BTW	..	Naam	..	Straat	..		
Datum	16/04/2018	Datum	..	Gemeen	..		
Handtek	Decuyper Pieter	Handtek	..	Handtek	..		

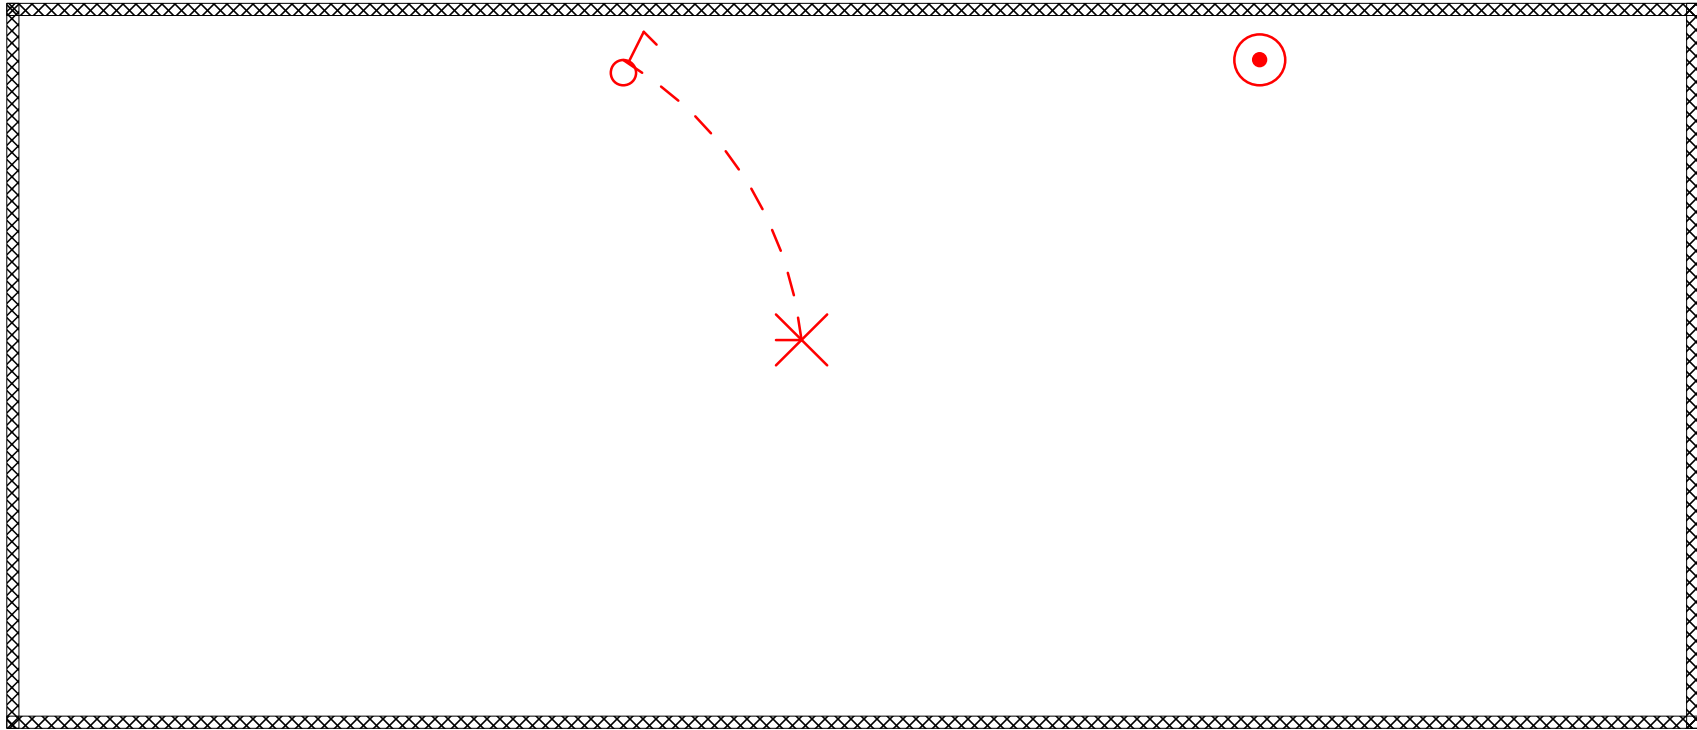

INSTALLATEUR		KEURING		WERF		Zolder	230V~
Naam	ELEKTRICITEIT DECUYPER	ORGANIS.	..	Naam	van ruyseveld		
BTW	..	Naam	..	Straat	..		
Datum	16/04/2018	Datum	..	Gemeen	..		
Handtek	Decuyper Pieter	Handtek	..	Handtek	..		