



GERAARDSBERGEN MOERBEKE PROCES VERBAAL VAN OPMETING

De ondergetekende *VAN DER PUTTEN Marc*,
LANDMETER-EXPERT, geo 04/0606
beëdigd bij de Rechtbank van Eerste Aanleg
te Oudenaarde

verklaart : in het jaar tweeduizend en dertien
26 oktober

in opdracht van : Notaris Vanden Eycken Yves
Aalstsesteenweg 227 /c,
9506 Idegem

te zijn overgegaan tot
het opmeten van het
hieronder beschreven onroerend goed,

perceel gelegen te:
GERAARDSBERGEN, MOERBEKE
Pirrestraat

kadastraal gekend:
15° Afdeling - Sektie b
nummers 593h², 593d², 593e²,
593f², 593g², 594a,
597b, 598b en 591 c

met een oppervlakte van de respectievelijke
kadastrale percelen


593d²= 504,08 m²
593e²= 354,66 m²
593f²= 354,67 m²
593g²= 458,55 m²
593h²+594a+597b+598b+591c= 8922,35 m²

Lijst der meetgegevens
coördinaten in plaatselijk stelsel

punt	X	Y
1	1241.61	831.77
2	1252.93	831.33
3	1259.95	831.05
4	1266.96	830.77
5	1276.99	830.38
6	1296.74	829.60
7	1297.01	838.41
8	1296.72	838.40
9	1296.79	849.82
10	1296.75	957.52
11	1207.62	1039.45
12	1187.84	993.88
13	1217.34	975.07
14	1228.48	965.68
15	1248.27	925.45
16	1239.68	895.95
17	1249.09	894.50
18	1247.62	882.00
19	1254.47	881.83
20	1261.47	881.65
21	1268.46	881.34
22	1276.40	881.10
23	1278.37	877.56

Naar waarheid gemeten en opgemaakt
door de ondergetekende
VAN DER PUTTEN Marc,
Bourengr 34
7864 DEUX-ACREN
tel=fax:068/ 33 23 55
E-mail: geovdp@advalvas.be

te DEUX-ACREN : 26 oktober 2013

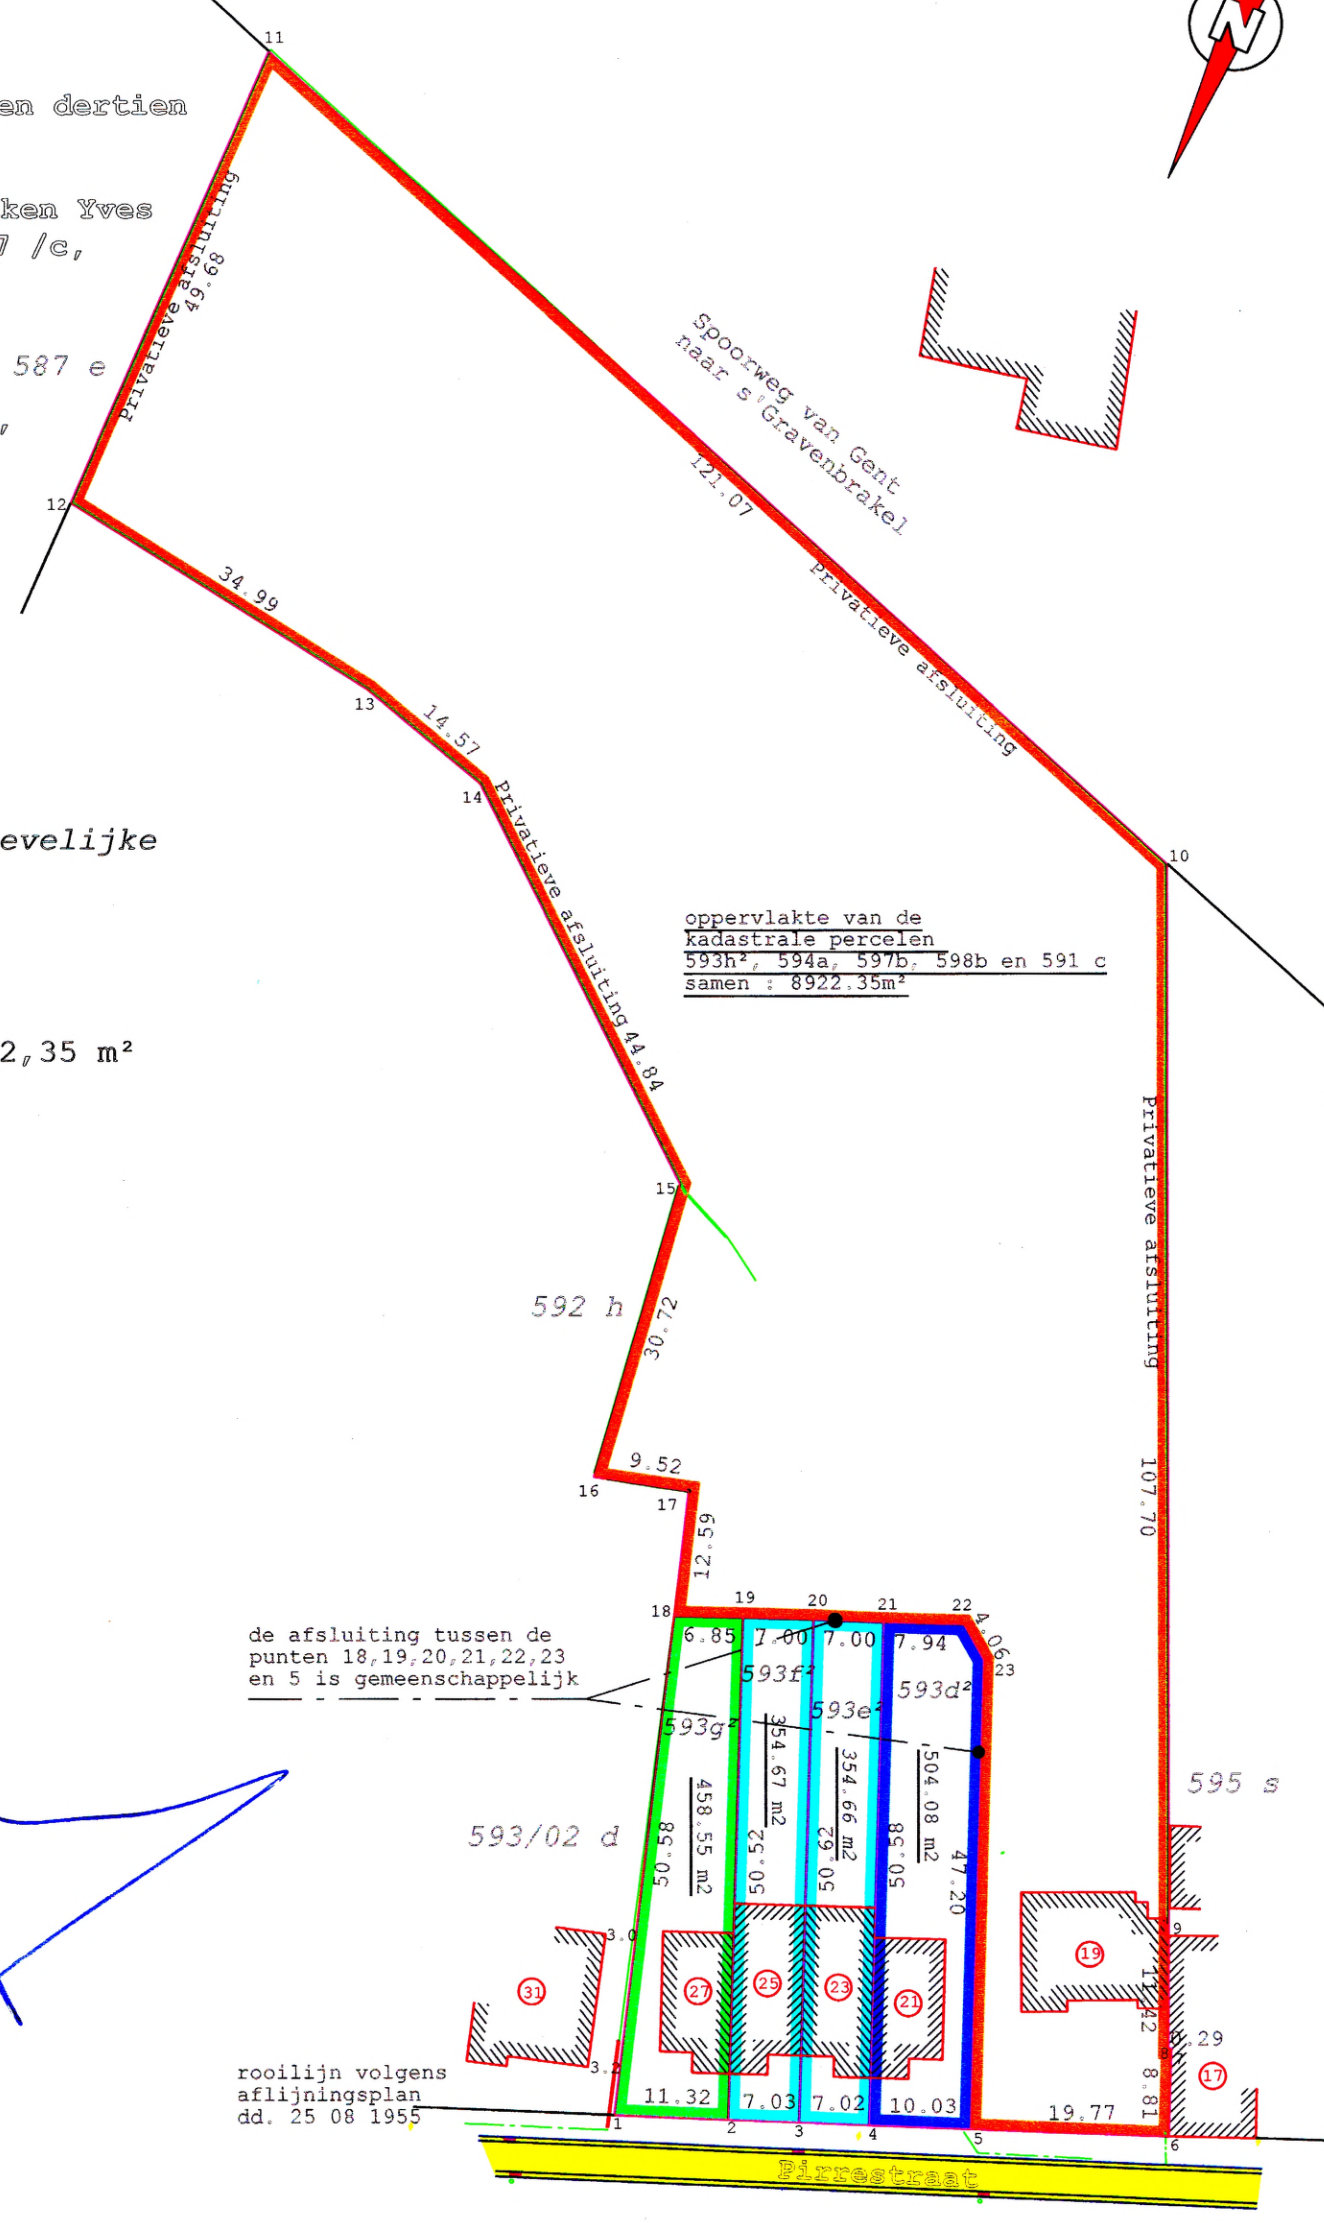

Schaal 1/750