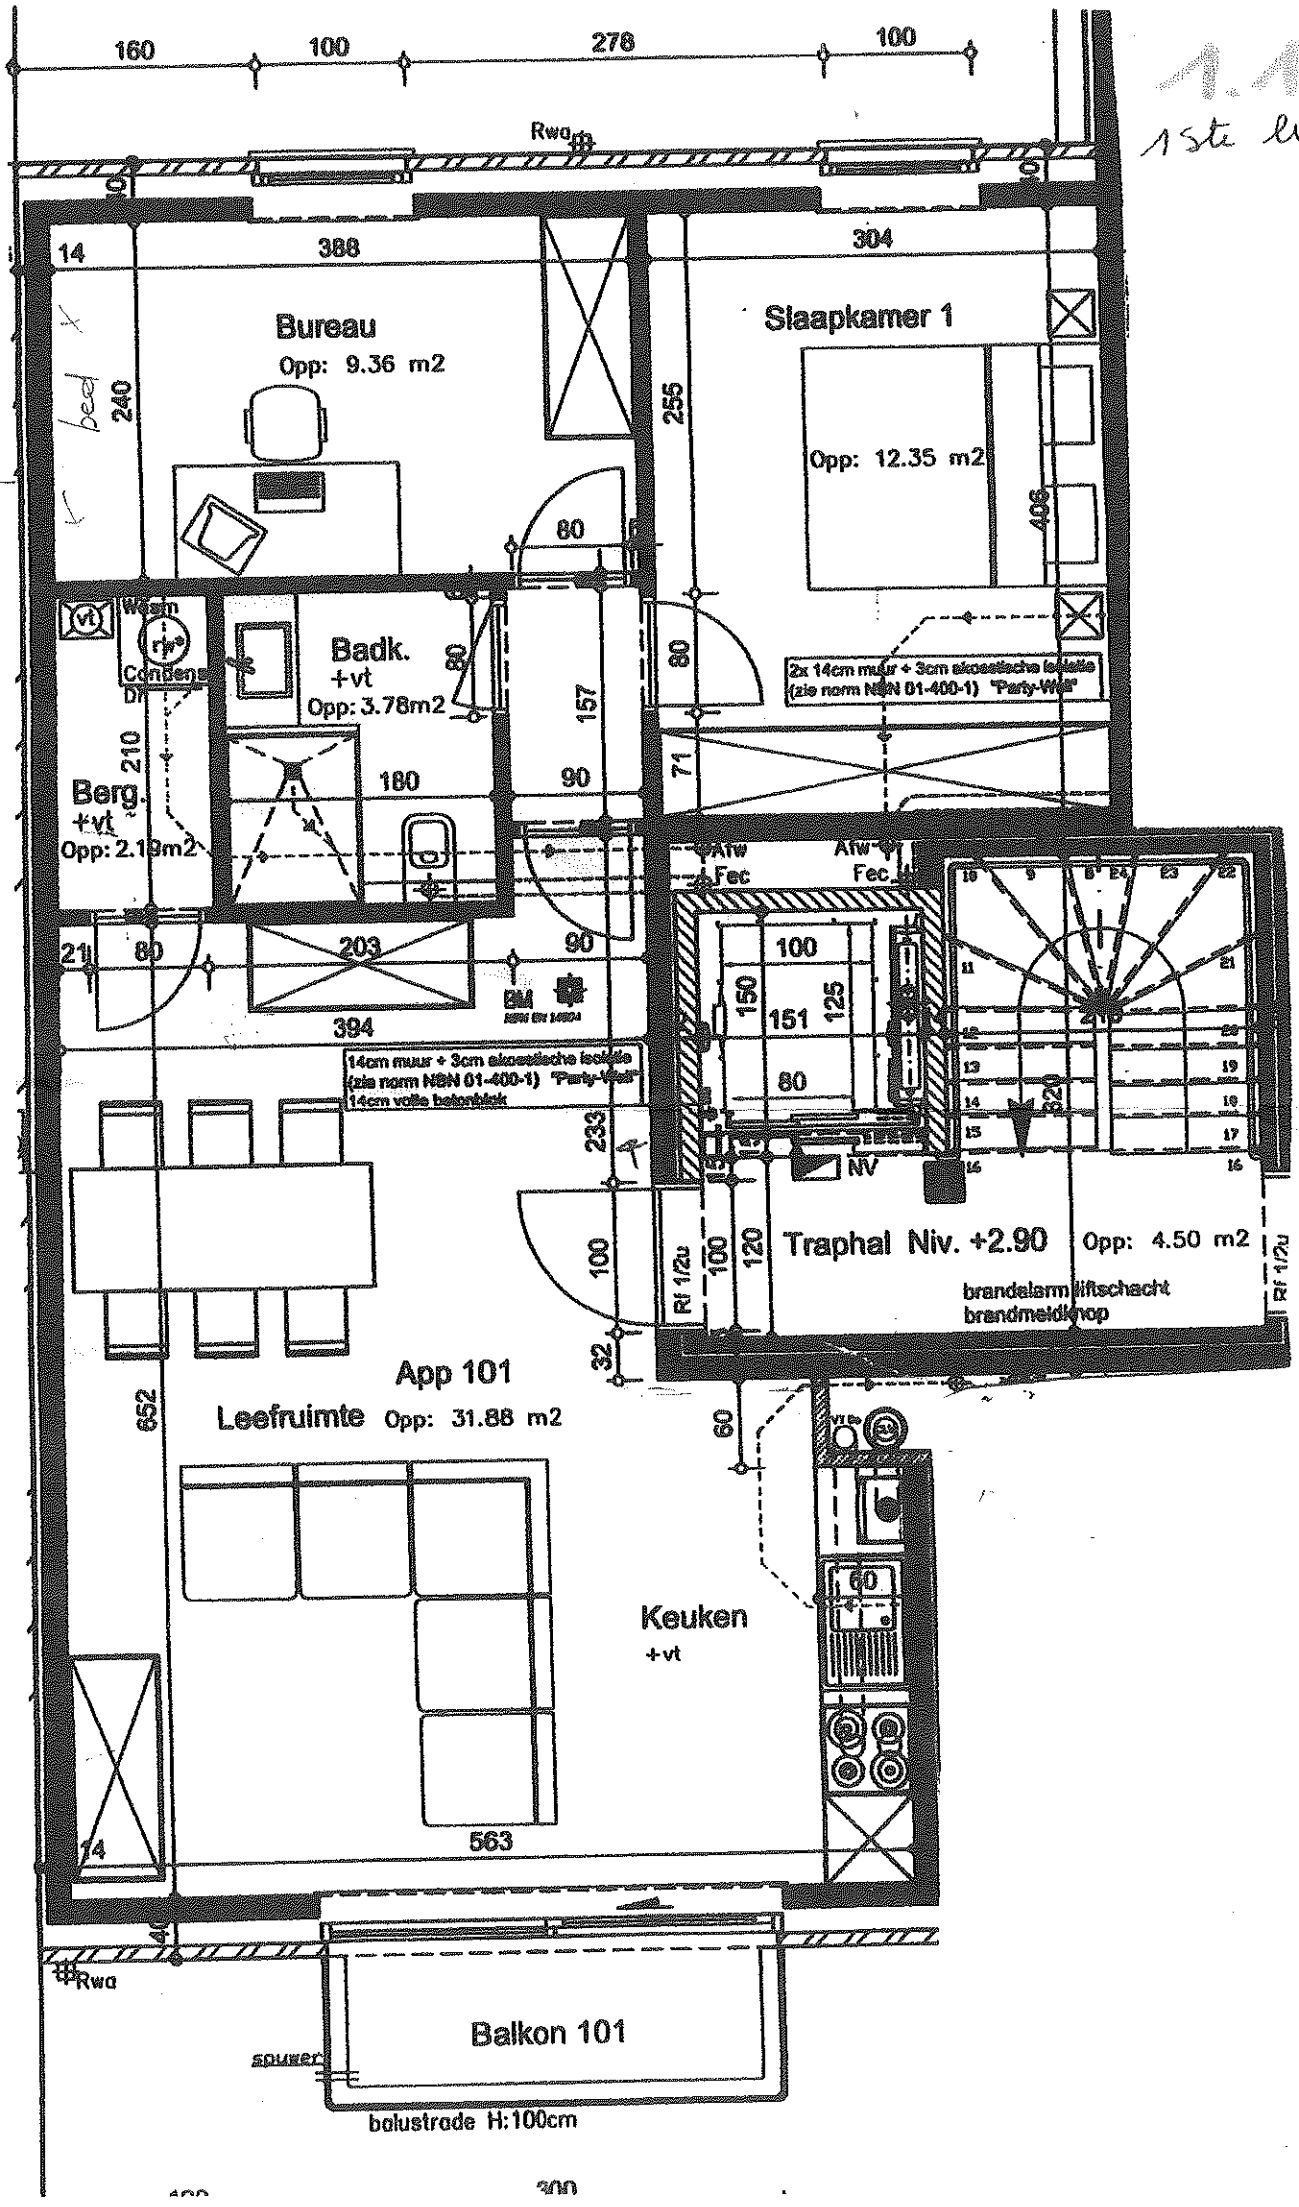
160
100
278
100
Rwa
14
388
304
Bureau
Opp: 9.36 m2
Slaapkamer 1
Opp: 12.35 m2
240
255
406
80
Badk.
+vt
Opp: 3.78m2
Wasm
Condens
157
80
2x 14cm muur + 3cm akoestische isolatie
(zie norm NEN 01-400-1) "Party-Wall"
Berg.
+vt
Opp: 2.19m2
210
180
90
71
Afw
Fec
Afw
Fec
100
150
151
125
80
203
90
394
14cm muur + 3cm akoestische isolatie
(zie norm NEN 01-400-1) "Party-Wall"
14cm volle betonblok
233
NV
Traphal Niv. +2.90
Opp: 4.50 m2
brandalarm liftschacht
brandmeldknop
Rf 1/2u
100
120
App 101
Leefruimte Opp: 31.88 m2
652
60
Keuken
+vt
563
14
Rwa
Balkon 101
spuwer
balustrade H:100cm