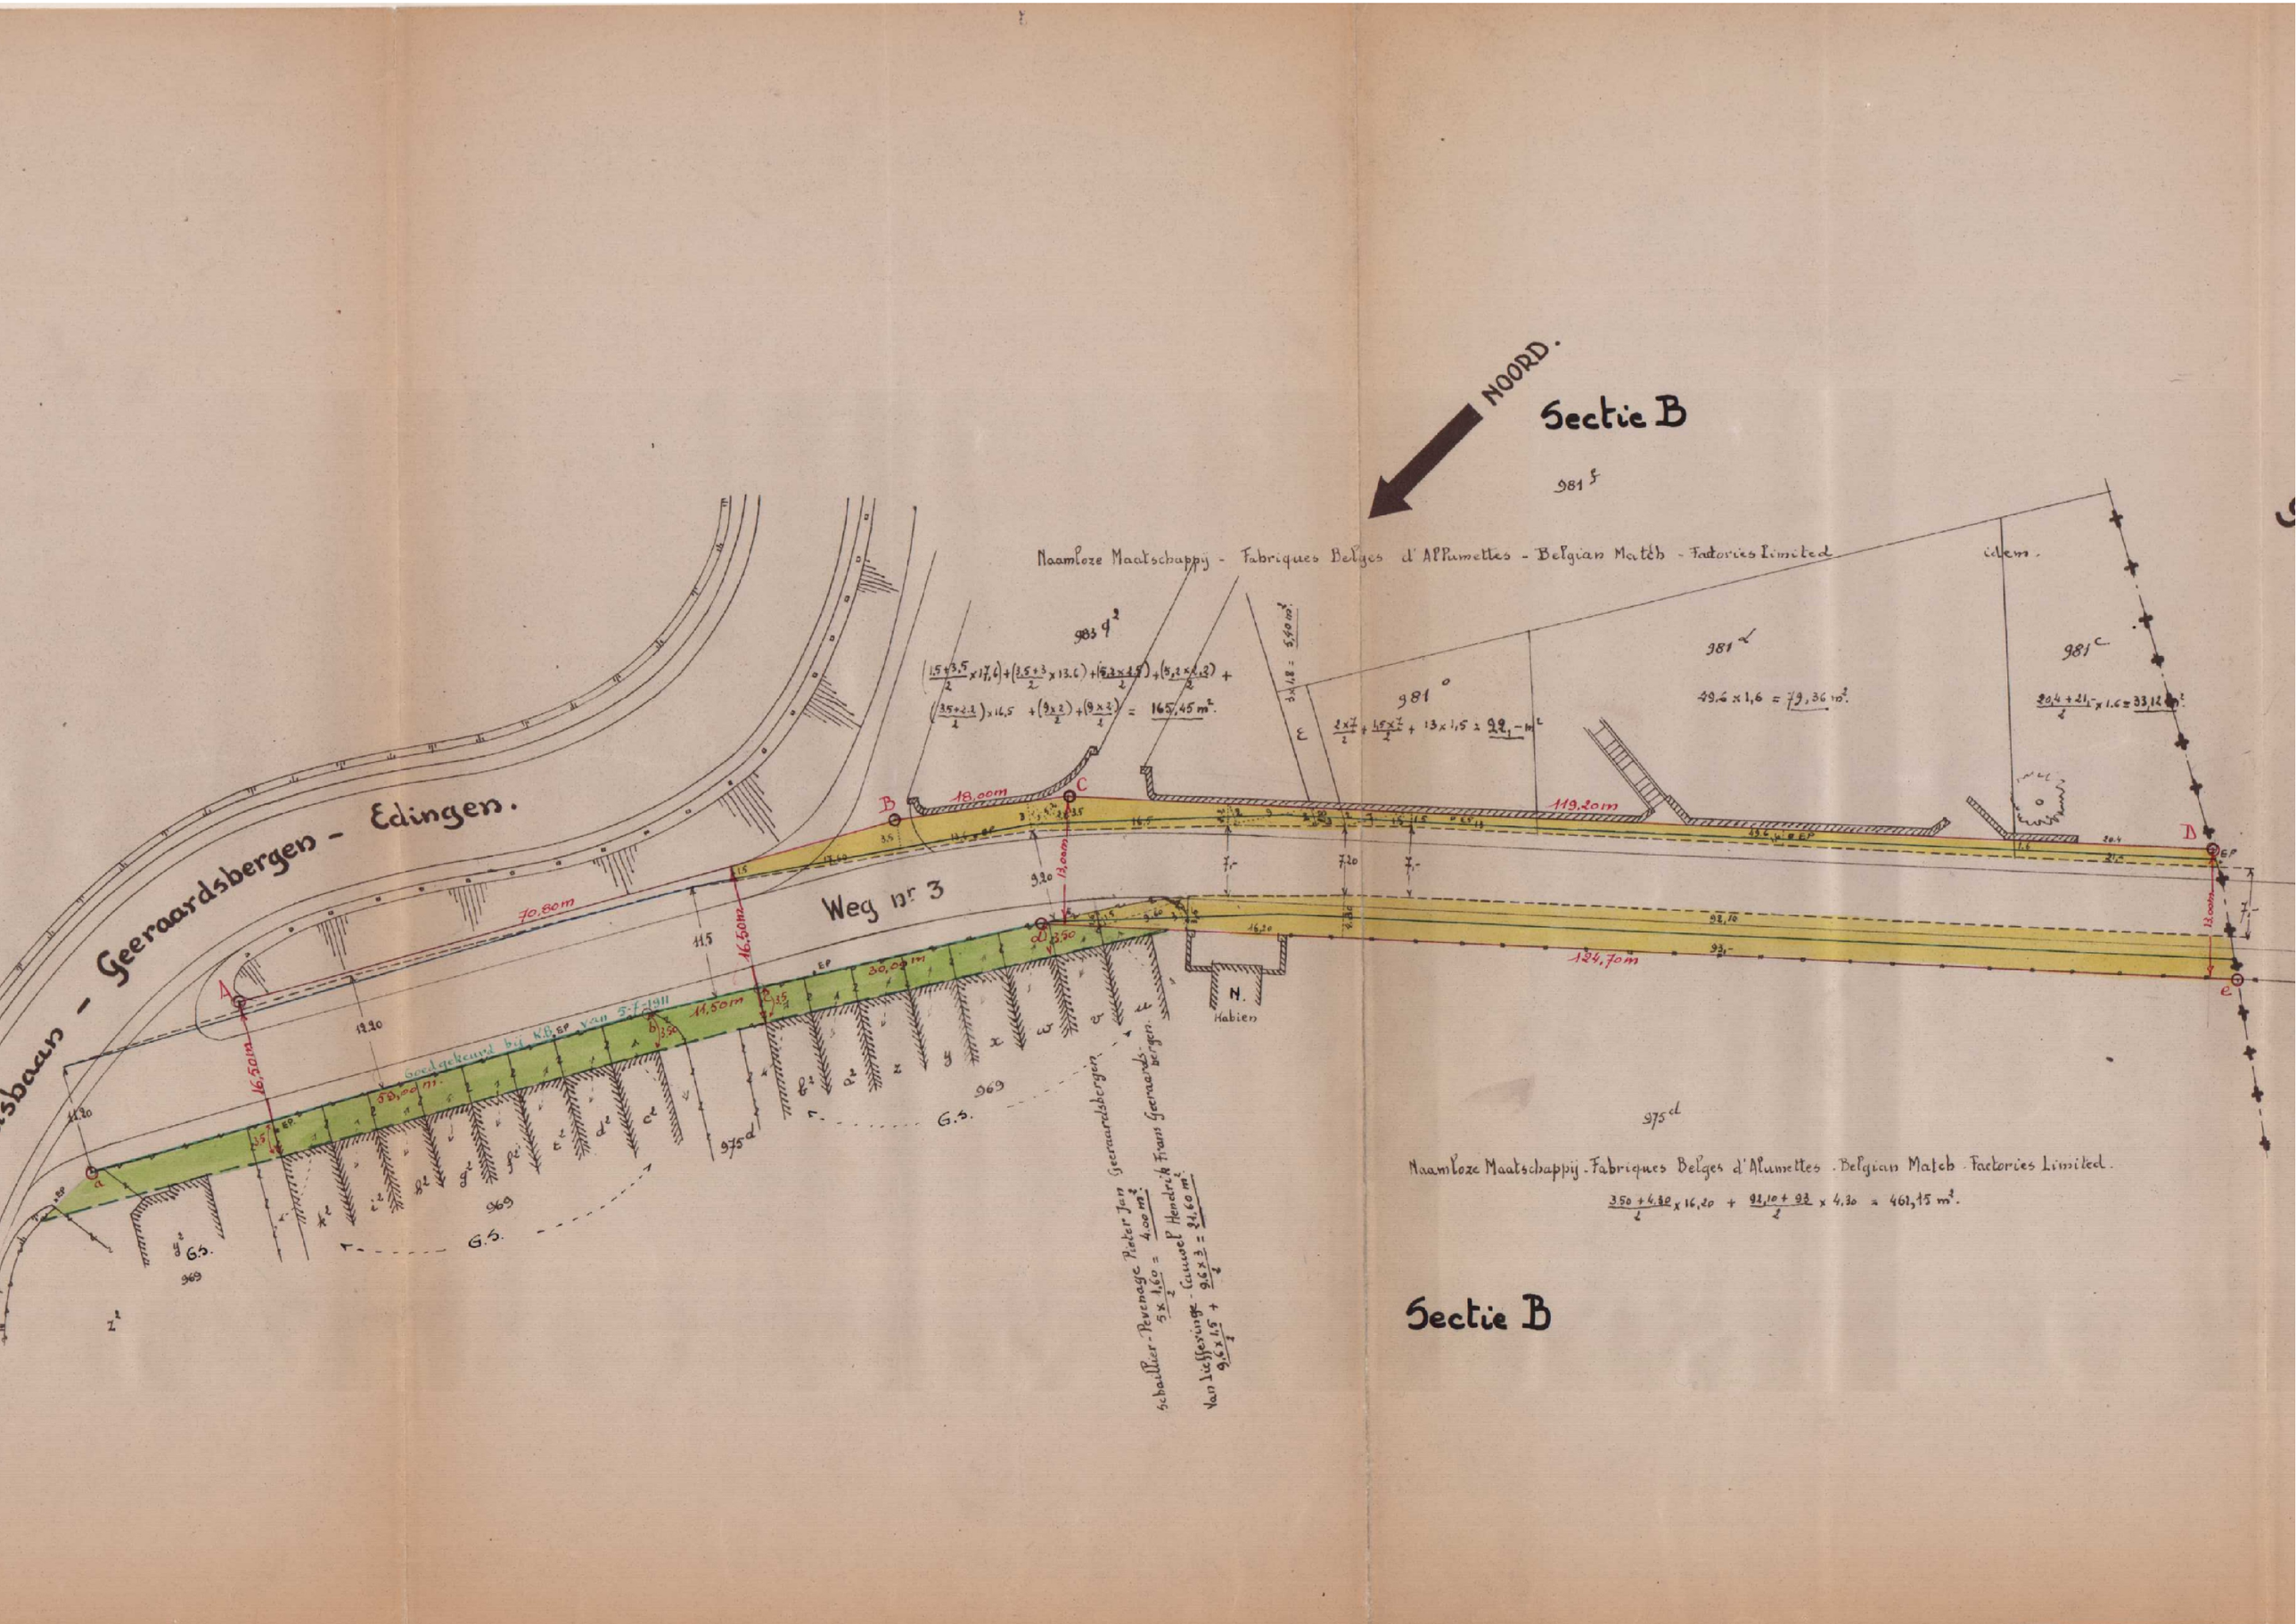

NOORD.
Sectie B
981 f
Naamloze Maatschappij - Fabriques Belges d'Allumettes - Belgian Match - Factories Limited
idem.
983 g²
981 o
981 d
981 c
49,6 x 1,6 = 79,36 m².
Geeraardsbergen - Edingen.
Weg nr 3
70,80m
18,00m
119,20m
124,70m
16,50m
11,50m
30,00m
13,00m
Goedgekeurd bij K.B. van 5-7-1911
N.
Kabien
G.S.
969
975 d
Naamloze Maatschappij - Fabriques Belges d'Alumettes - Belgian Match - Factories Limited.
Sectie B