



Bouwgronden: Duitsenbroek-Enige Sectie-Nr. 436m  
 LOT 1: Bouwgrond: Nr.436m/ex.groot volgens meting: 07a95ca.  
 LOT2: idem 05a59ca.

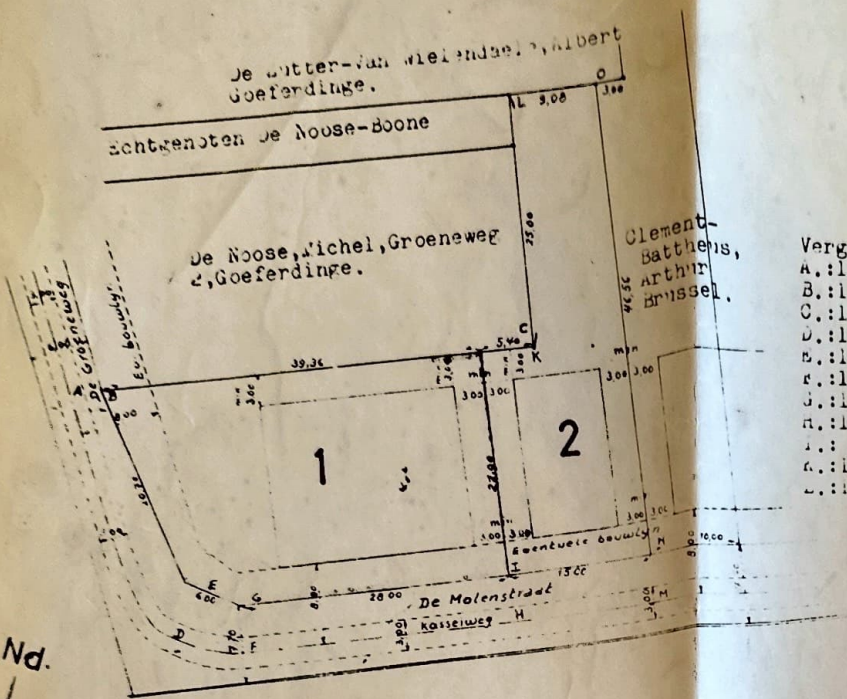

- Vergelijkende peilhoorte: 10,30m.
- A.: 11,30m.
  - B.: 11,50m.
  - C.: 10,50m.
  - D.: 10,50m.
  - E.: 11,10m.
  - F.: 10,20m.
  - G.: 11,30m.
  - H.: 10,10m.
  - I.: 9,90m.
  - K.: 10,50m.
  - L.: 10,40m.
  - M.: 10,30m.
  - N.: 9,70m.
  - O.: 10,20m.

Schaal: 1/500.

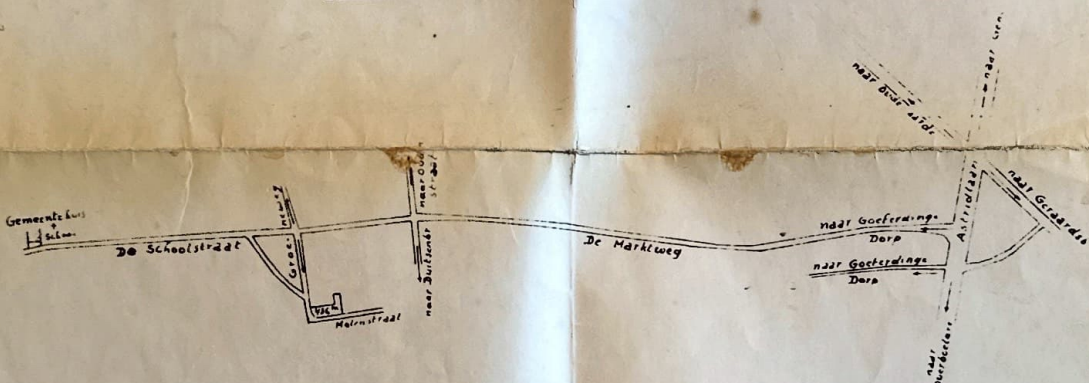

Schaal: 1/10000


Opge maakt te Goeferdinge op 21 november 1964,  
 de Gezw. Meerk. Schutter van Jhr. G. Goederen,

*Van der Vliet*

Voor Advies overgemaakt aan het college van Burgemeester  
 en Schepenen van en te Goeferdinge.

Voor goedkeuring overgemaakt aan het Bestuur van de  
 Stedebouw en de Ruimtelijke Ordening te Gent,

Gedeekeurd door het College van Burgemeester en  
 schepenen te Goeferdinge op 16.12.1964

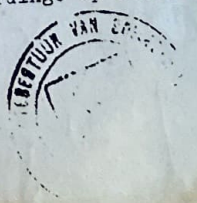

Schaal: 1/2500

