


anderes.  
schbergen.  
ladswegenis.  
n-richtingsplan  
zaat.  
aat,,  
15 November 1930,  
aat 0.002 p.m.

Oppevolakte der innemingen:  $8^A, 91^{ca}, 63.$   
Eigenaar: Herry. Van Santen

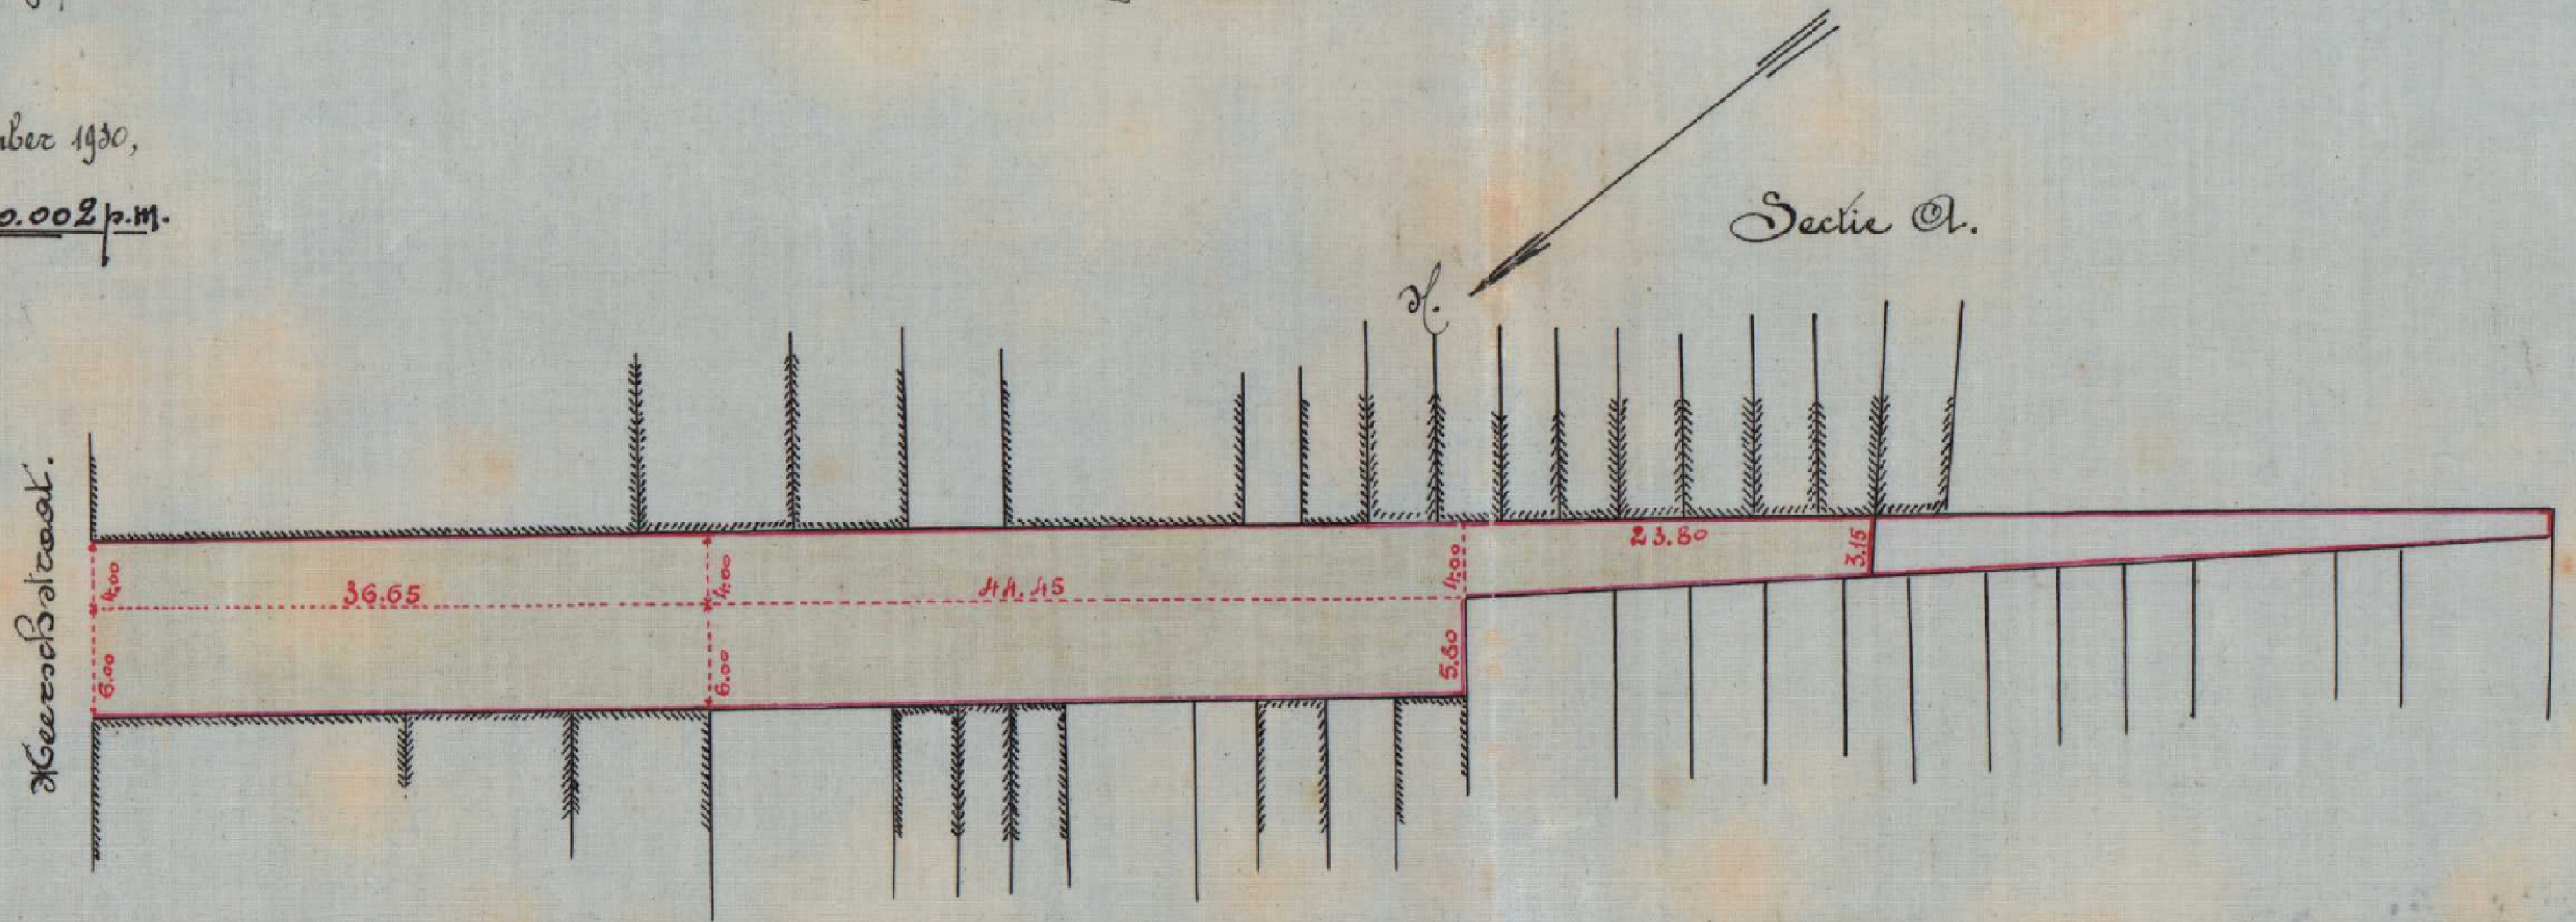

Opgemaakt den 14 Maart 1933  
De Stadsbouwmeester  
Kamander