



Ringlaan 39  
 1853 - Strombeek-Bever  
 tel. +32 2 880 88 90  
 info@aceg.be  
 www.aceg.be



**Keuringsverslag van een elektrische laagspanning- en zeer lage spanningsinstallatie**

CONFORM

Datum keuring: 19/07/2024      Inspecteur: Fabio Van Londersele      Mentor: -      Installateur: Janiek Bombaert  
 ID-label: -      B.T.W. nr.: BE 0701 820 437      Klantreferentie: \*  
 Merk en type meettoestel: Metrel MI3155      Serienummer: 21251249  
 Datum verslag: 19/07/2024

**Plaats van het onderzoek**

Straatnaam      Lessensestraat  
 Huisnummer      58  
 Busnummer      4  
 Postcode      9500  
 Gemeente      Geraardsbergen  
 Land      België

**Eigenaar**

Naam  
 Straatnaam      Lessensestraat  
 Huisnummer      58  
 Busnummer      4  
 Postcode      9500  
 Gemeente      Geraardsbergen  
 Land      België

**Installateur**

Naam      Janiek Bombaert  
 BTW nr.      BE 0701 820 437  
 Telefoonnummer      +32 476 98 19 60  
 E-mail      janiek.bombaert@telenet.be

EAN : 541448820063743300

Teller Nr. : 1Sag1100882770

Type : appartement

Abbeelding schakel- en verdeelbord:




**Aard onderzoek:**

Controlebezoek van een huishoudelijke installatie volgens (KB 08/09/2019) - AREI Boek 1- 6.5. en 4.2.4.3.

Netbeheerder: FLUVIUS      Spanning: 1N400V      Meter / bord verbinding: 10 mm²      Max beveiliging: 40 A

Aantal borden: 1      Aantal kringen: 9

Aardelektrode: Verticaal of schuin in de grond gedreven staven, pennen of geleiders

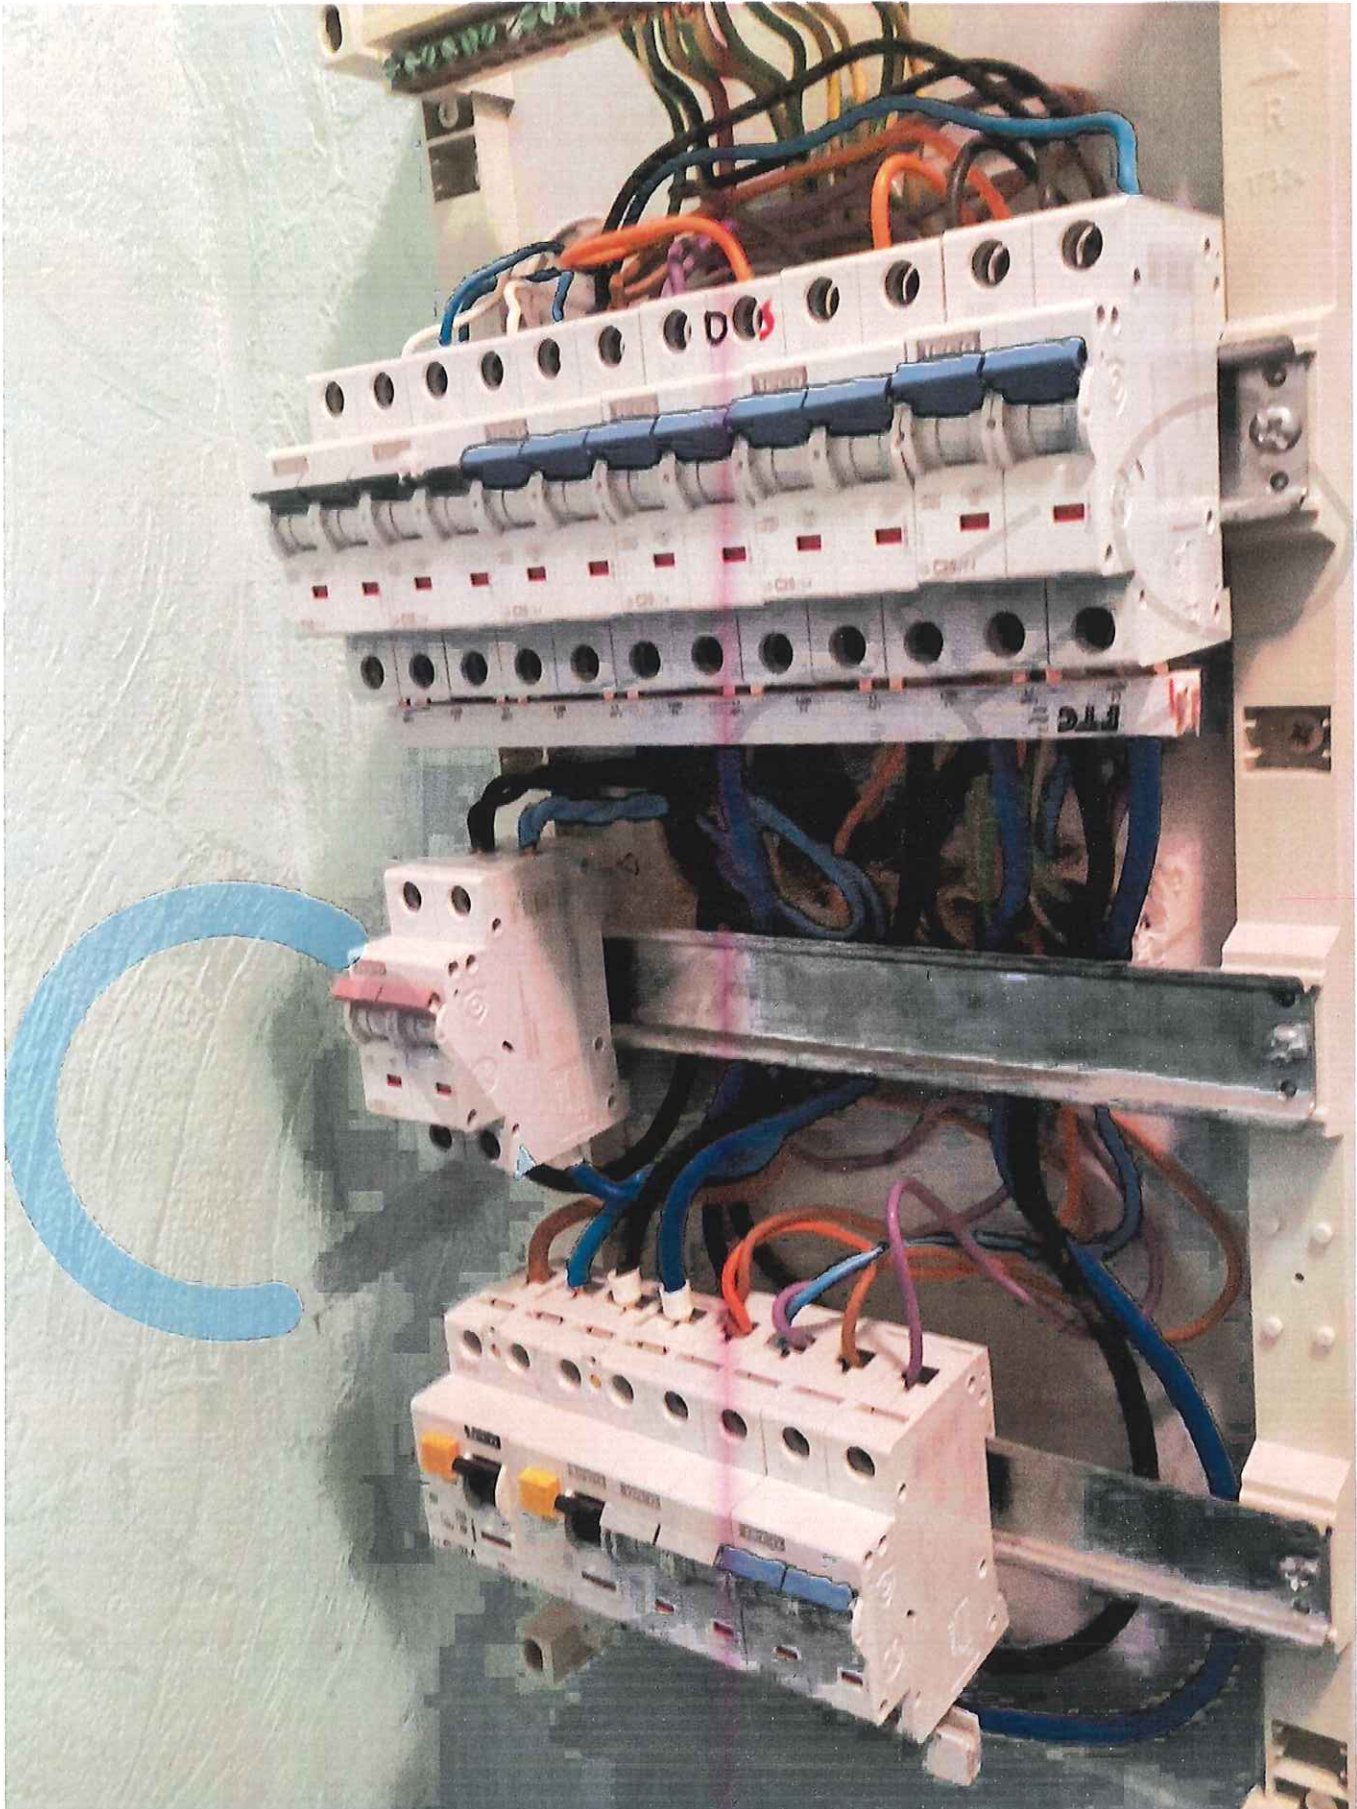



<b>STALTEUR</b> Bombaert Janek 19 Jun 2024 Handtekening	<b>KEURING</b> Aceg Handtekening	<b>KLANT</b> Naam: Gerry Degallier Gemeente: Handtekening Straat: Handtekening	<b>WERF</b> Naam: Spanning Straat: Lessensstraat 58 Bus4 Gemeente: Geraardsbergen Handtekening
--	--	---	--


  


Verdeelbord

Bombaert

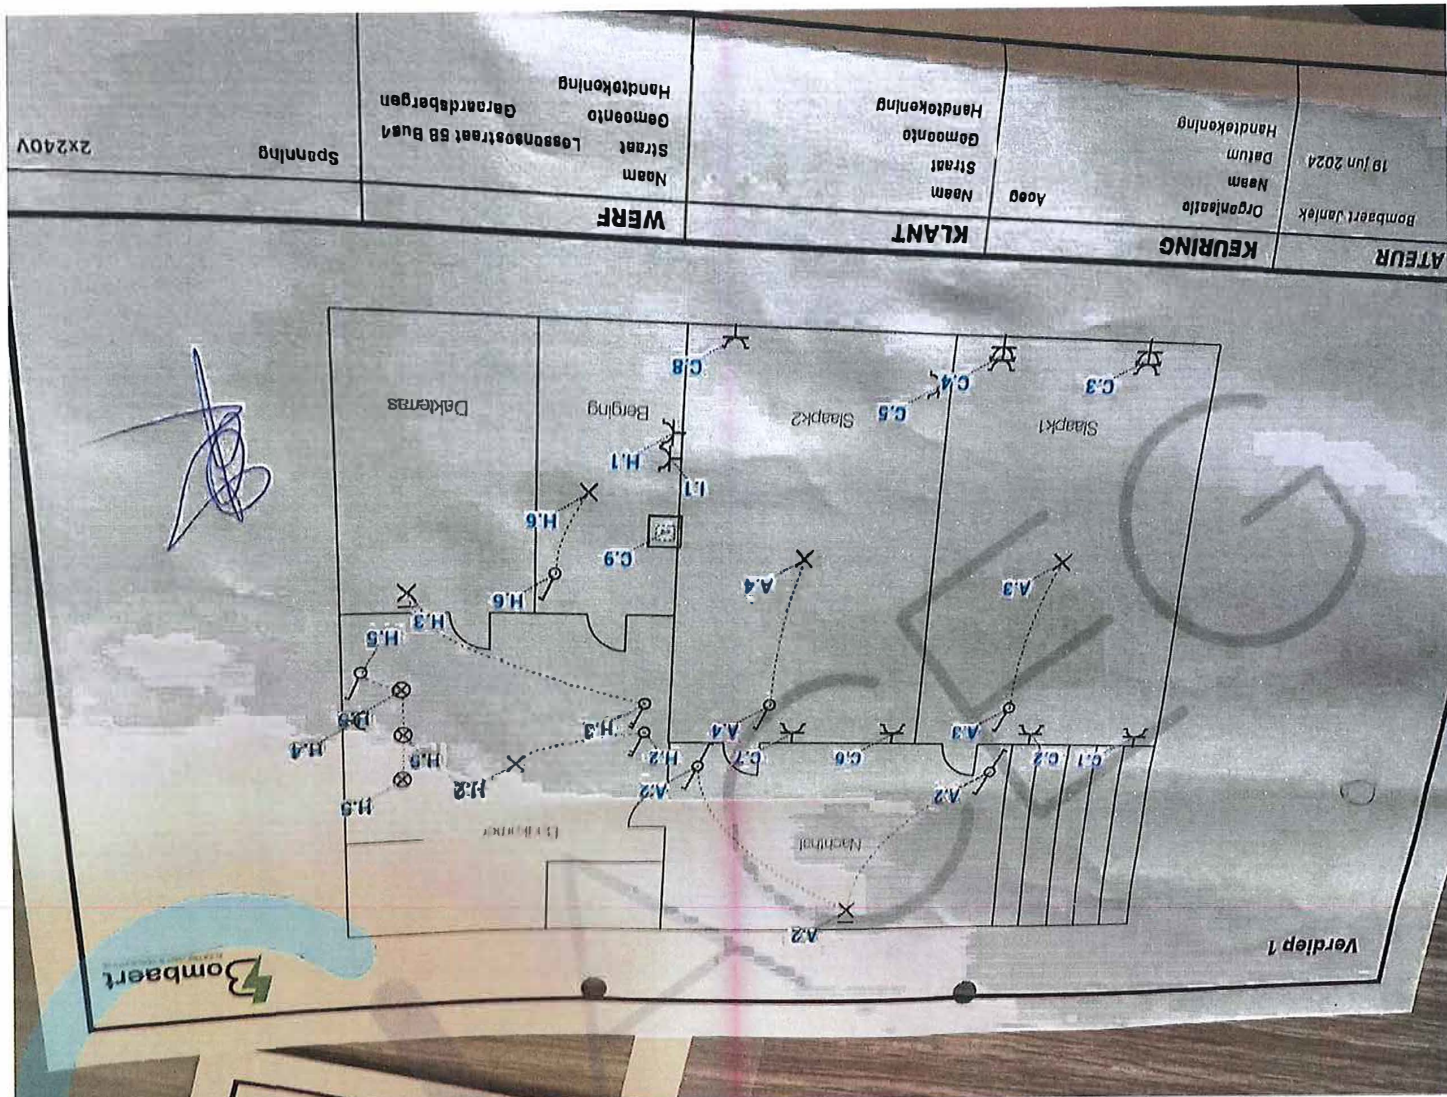

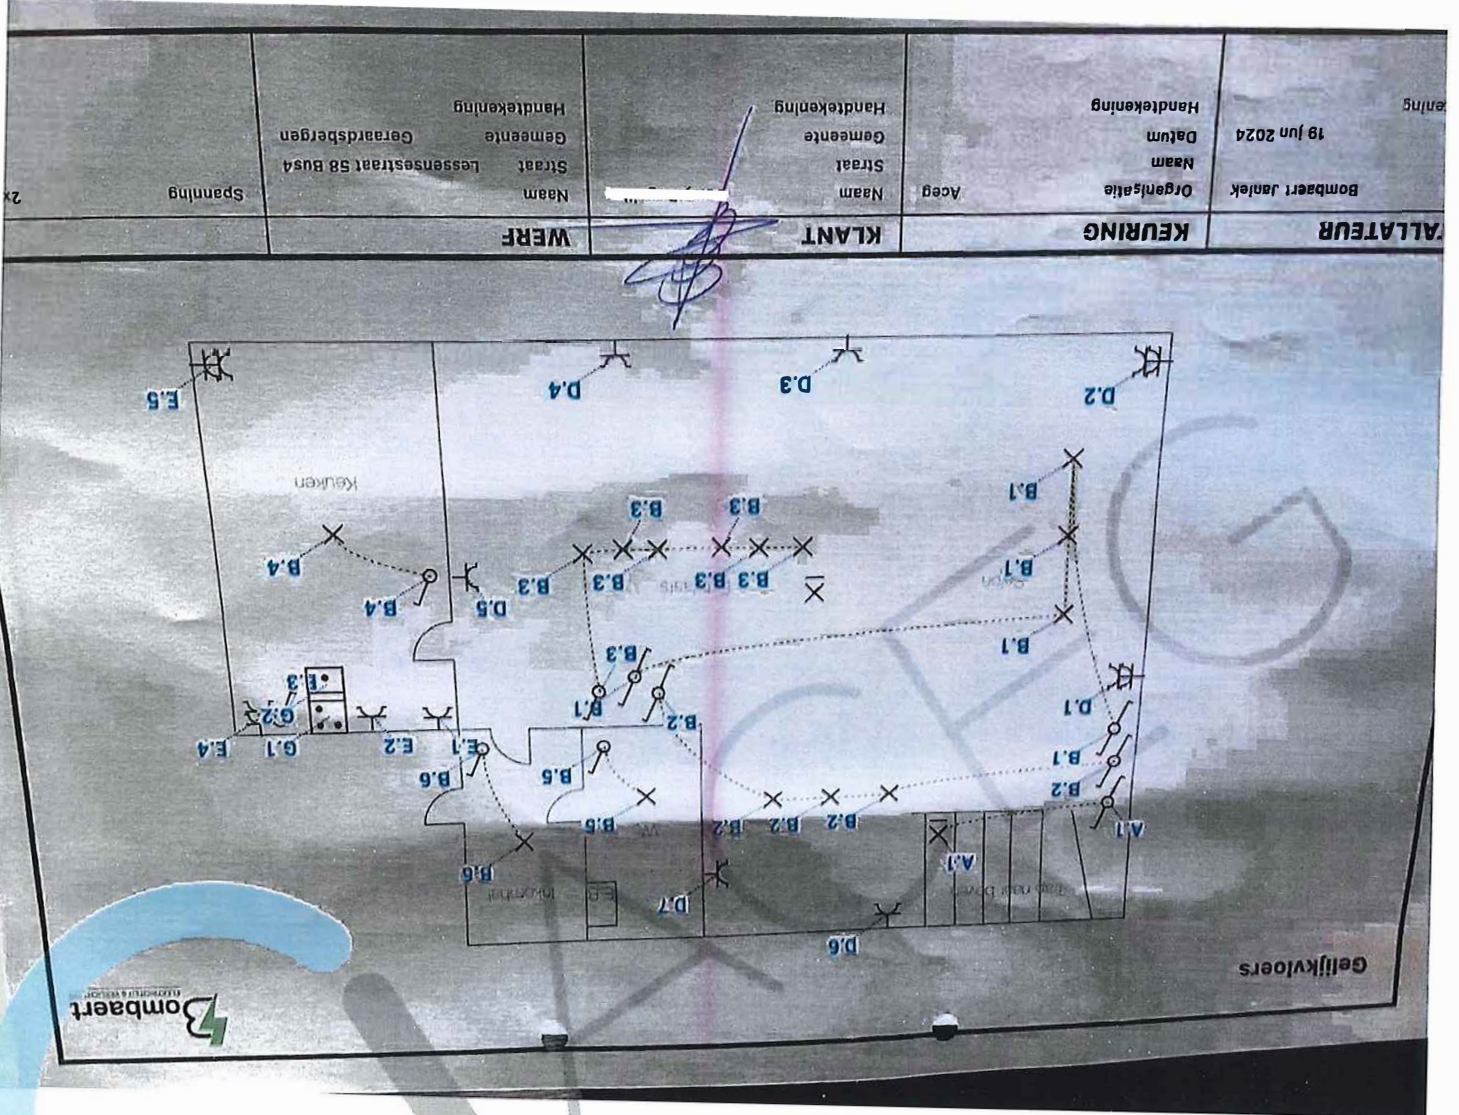

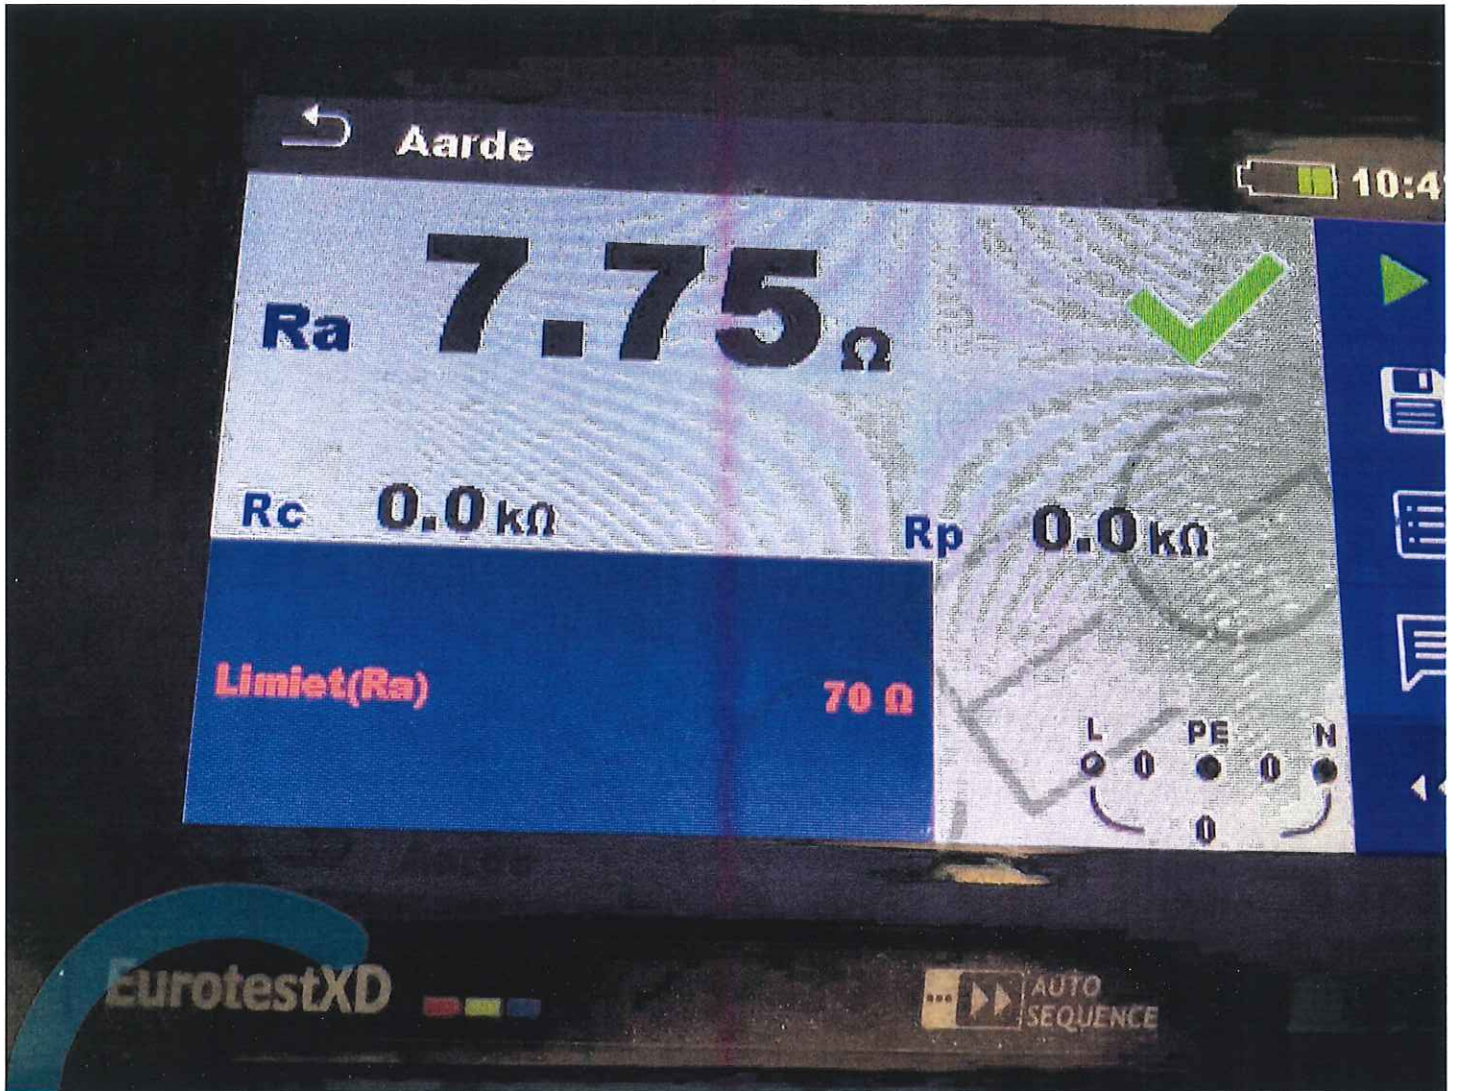

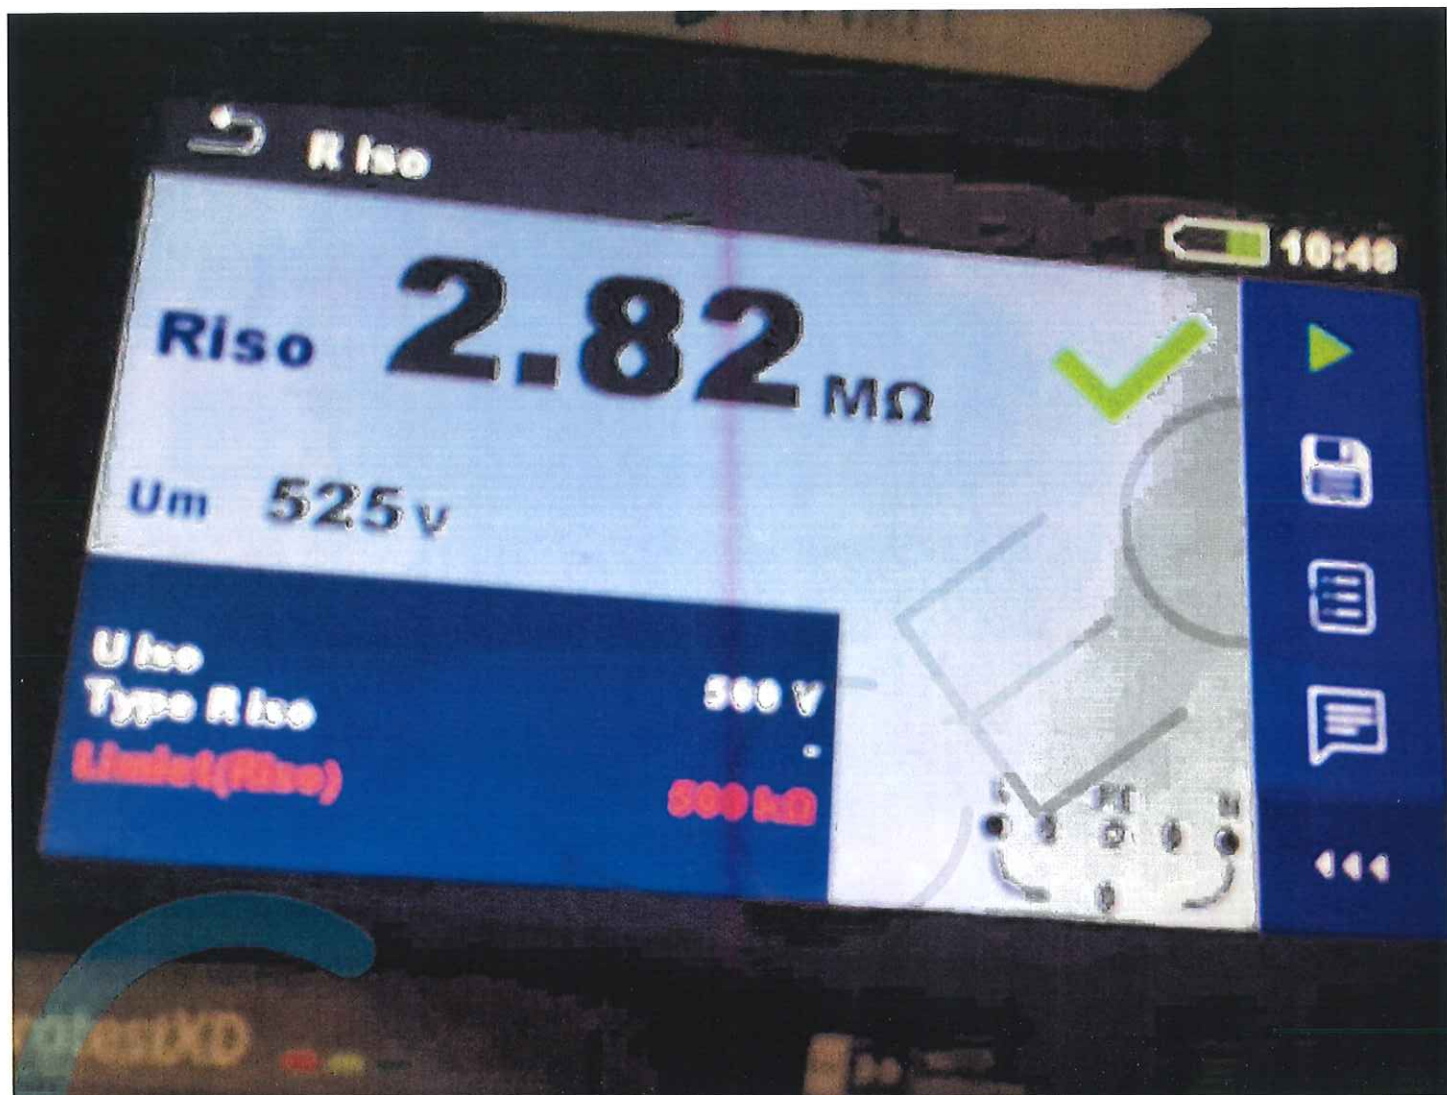



ACEG  
Ringlaan 39  
1853 - Strombeek-Bever  
BTW nr: BE0846.351.031  
www.aceg.be  
Tel: +32 2 880 88 90

## JOB OVERZICHT

Janiek Bombaert  
Akrenstraat 27  
9500 Viane  
Belgie

BE 0701 820 437

janiek.bombaert@telenet.be

Opdrachtnummer:	Datum:	Adres	Inspecteur
1394122	19/07/2024	9500 Geraardsbergen, Lessensestraat 58 bus 4	Fabio Van Londersele

ACEG					Verantwoordelijkheid klant				
Rapportnummer	Type inspectie	ID-label	Klantreferentie	Besluit	Opmerkingen	Prioriteit inbreuk	Mogelijke oplossing	Door wie?	Tegen
1620772	PC.EK1.06 Elektrische keuring: nieuwe huishoudelijke installatie (I)	-	*	Conform	nota/note 2: Geen inbreuken vastgesteld. nota/note 28: Volgens AREI boek 1 8.2.1. is het toegelaten stopcontacten zonder aarding in dienst te laten. Op deze stopcontacten mag men enkel toestellen van de klasse II aansluiten.				