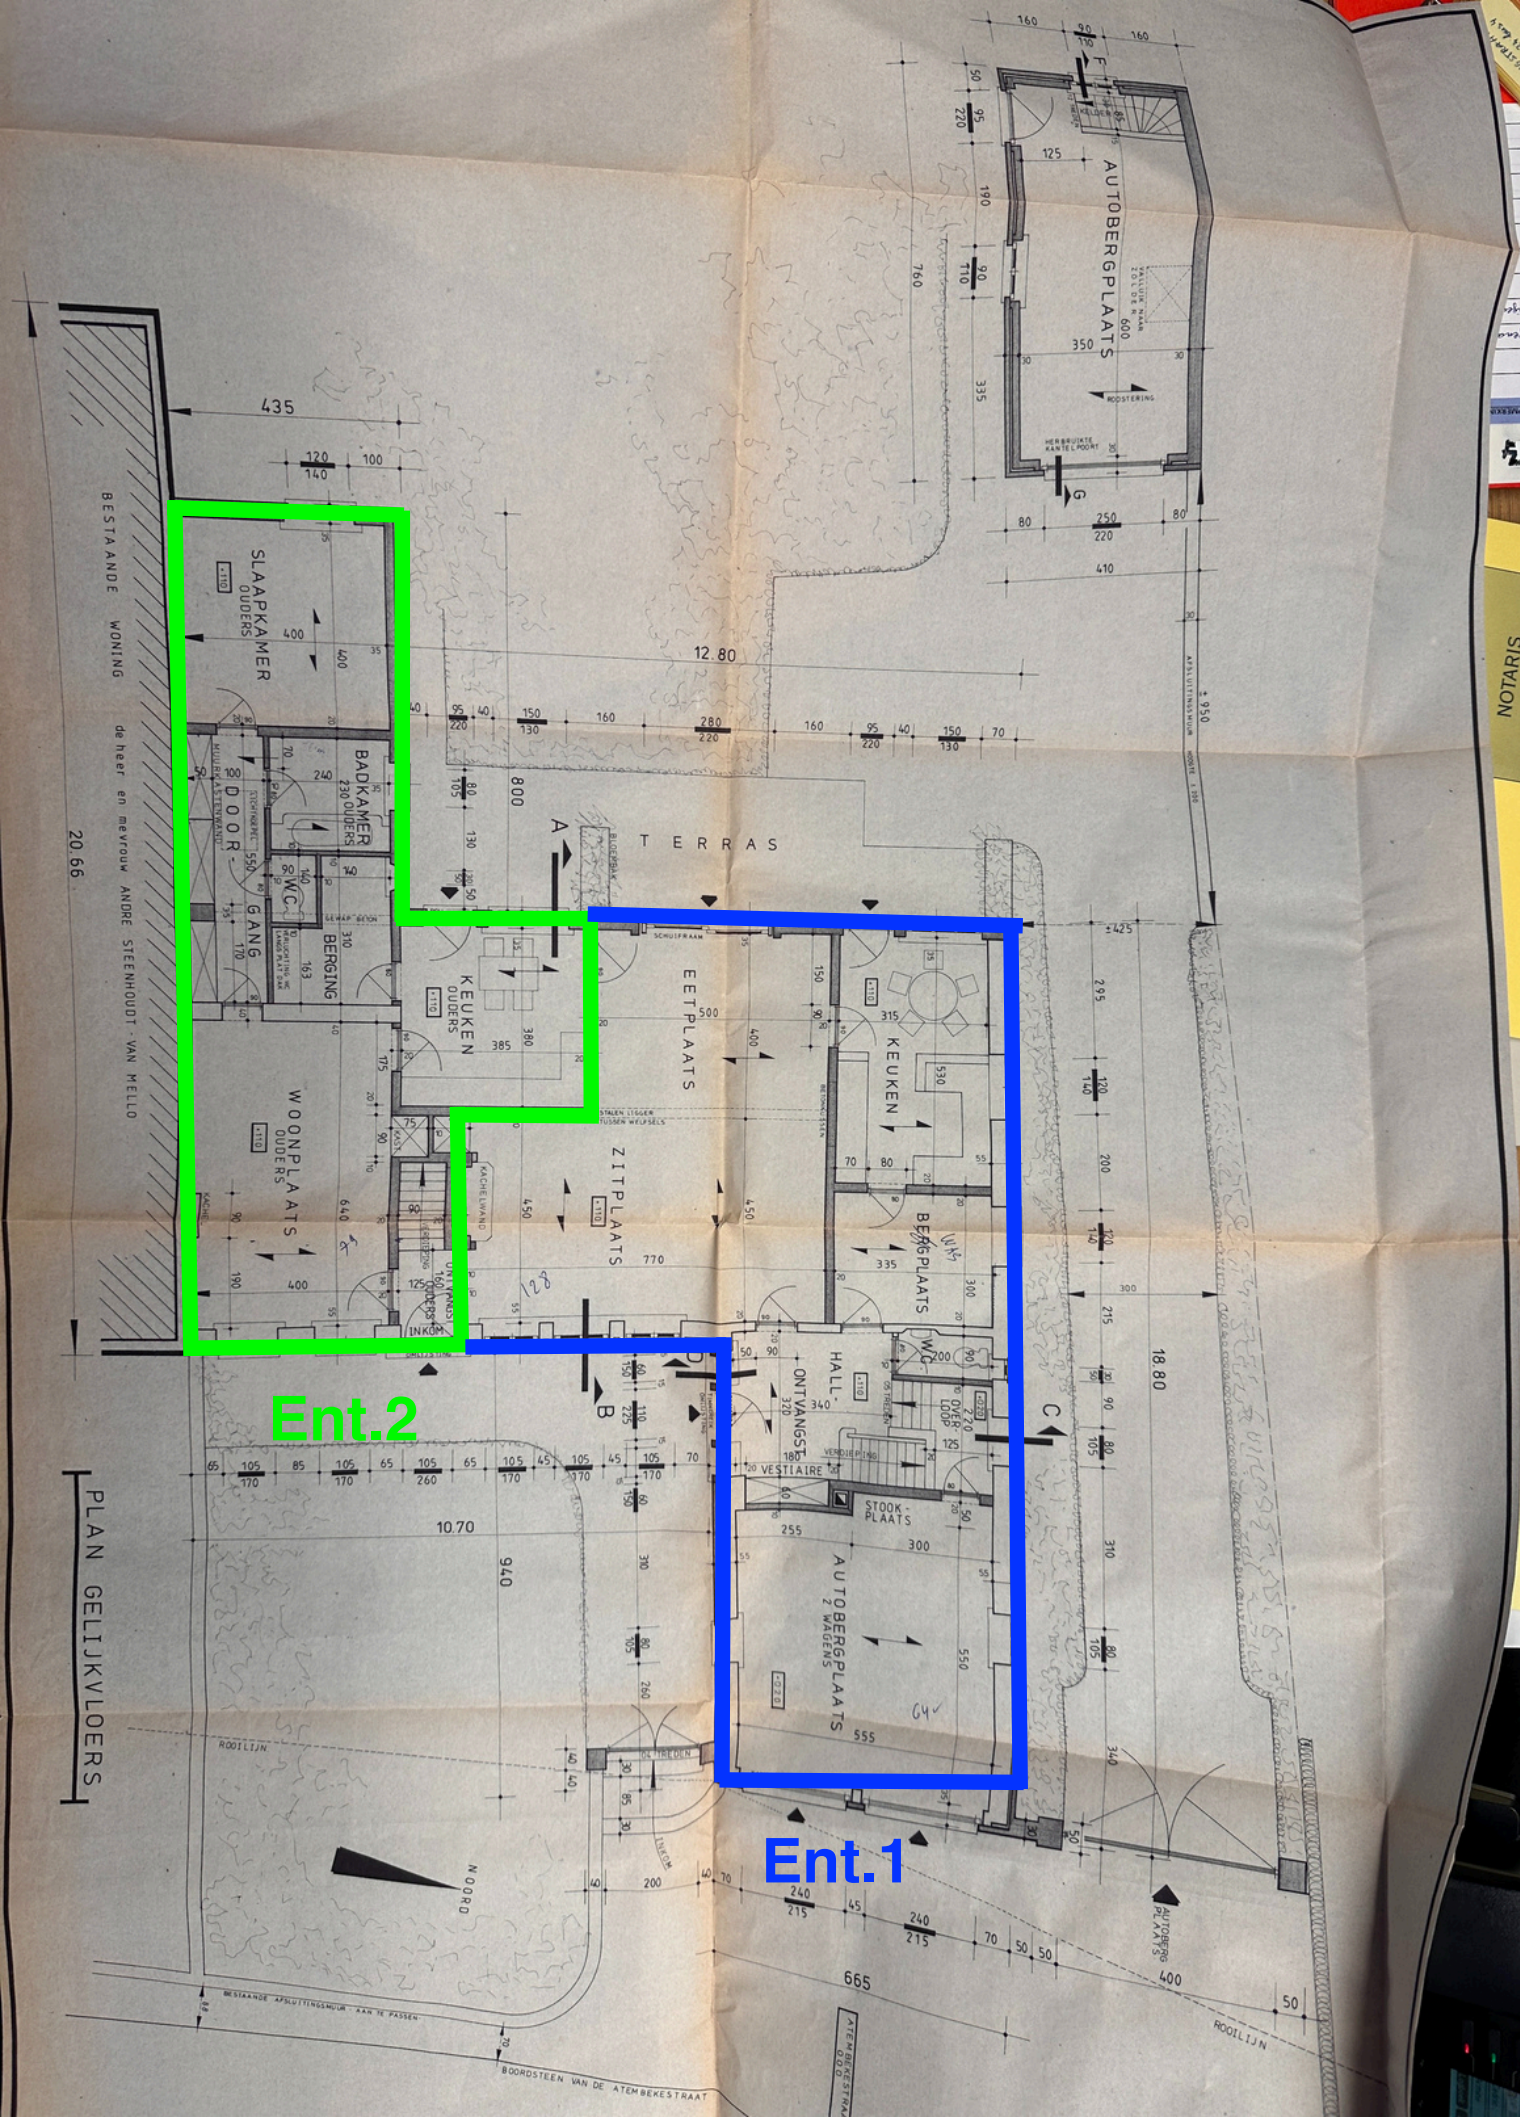
Ent.2
Ent.1
BESTAANDE WONING de heer en mevrouw ANDRE STEENHOUDT - VAN MELLO
PLAN GELIJKVLOERS
AUTOBERGPLAATS
SLAAPKAMER OUDERS
BADKAMER OUDERS
DOOR-GANG
WC
BERGING
WOONPLAATS OUDERS
KEUKEN OUDERS
TERRAS
EETPLAATS
ZITPLAATS
KEUKEN
BERGPLAATS
HALL
ONTVANGST
VESTIAIRE
WC
STOOKPLAATS
AUTOBERGPLAATS 2 WAGENS
INKOM
12.80
20.66
18.80
10.70
435
800
940
665
ROOILIJN
NOORD
BESTAANDE AFSLUITINGSMUUR AAN TE PASSEN
BOORDSTEEN VAN DE ATEMBEKESTRAAT

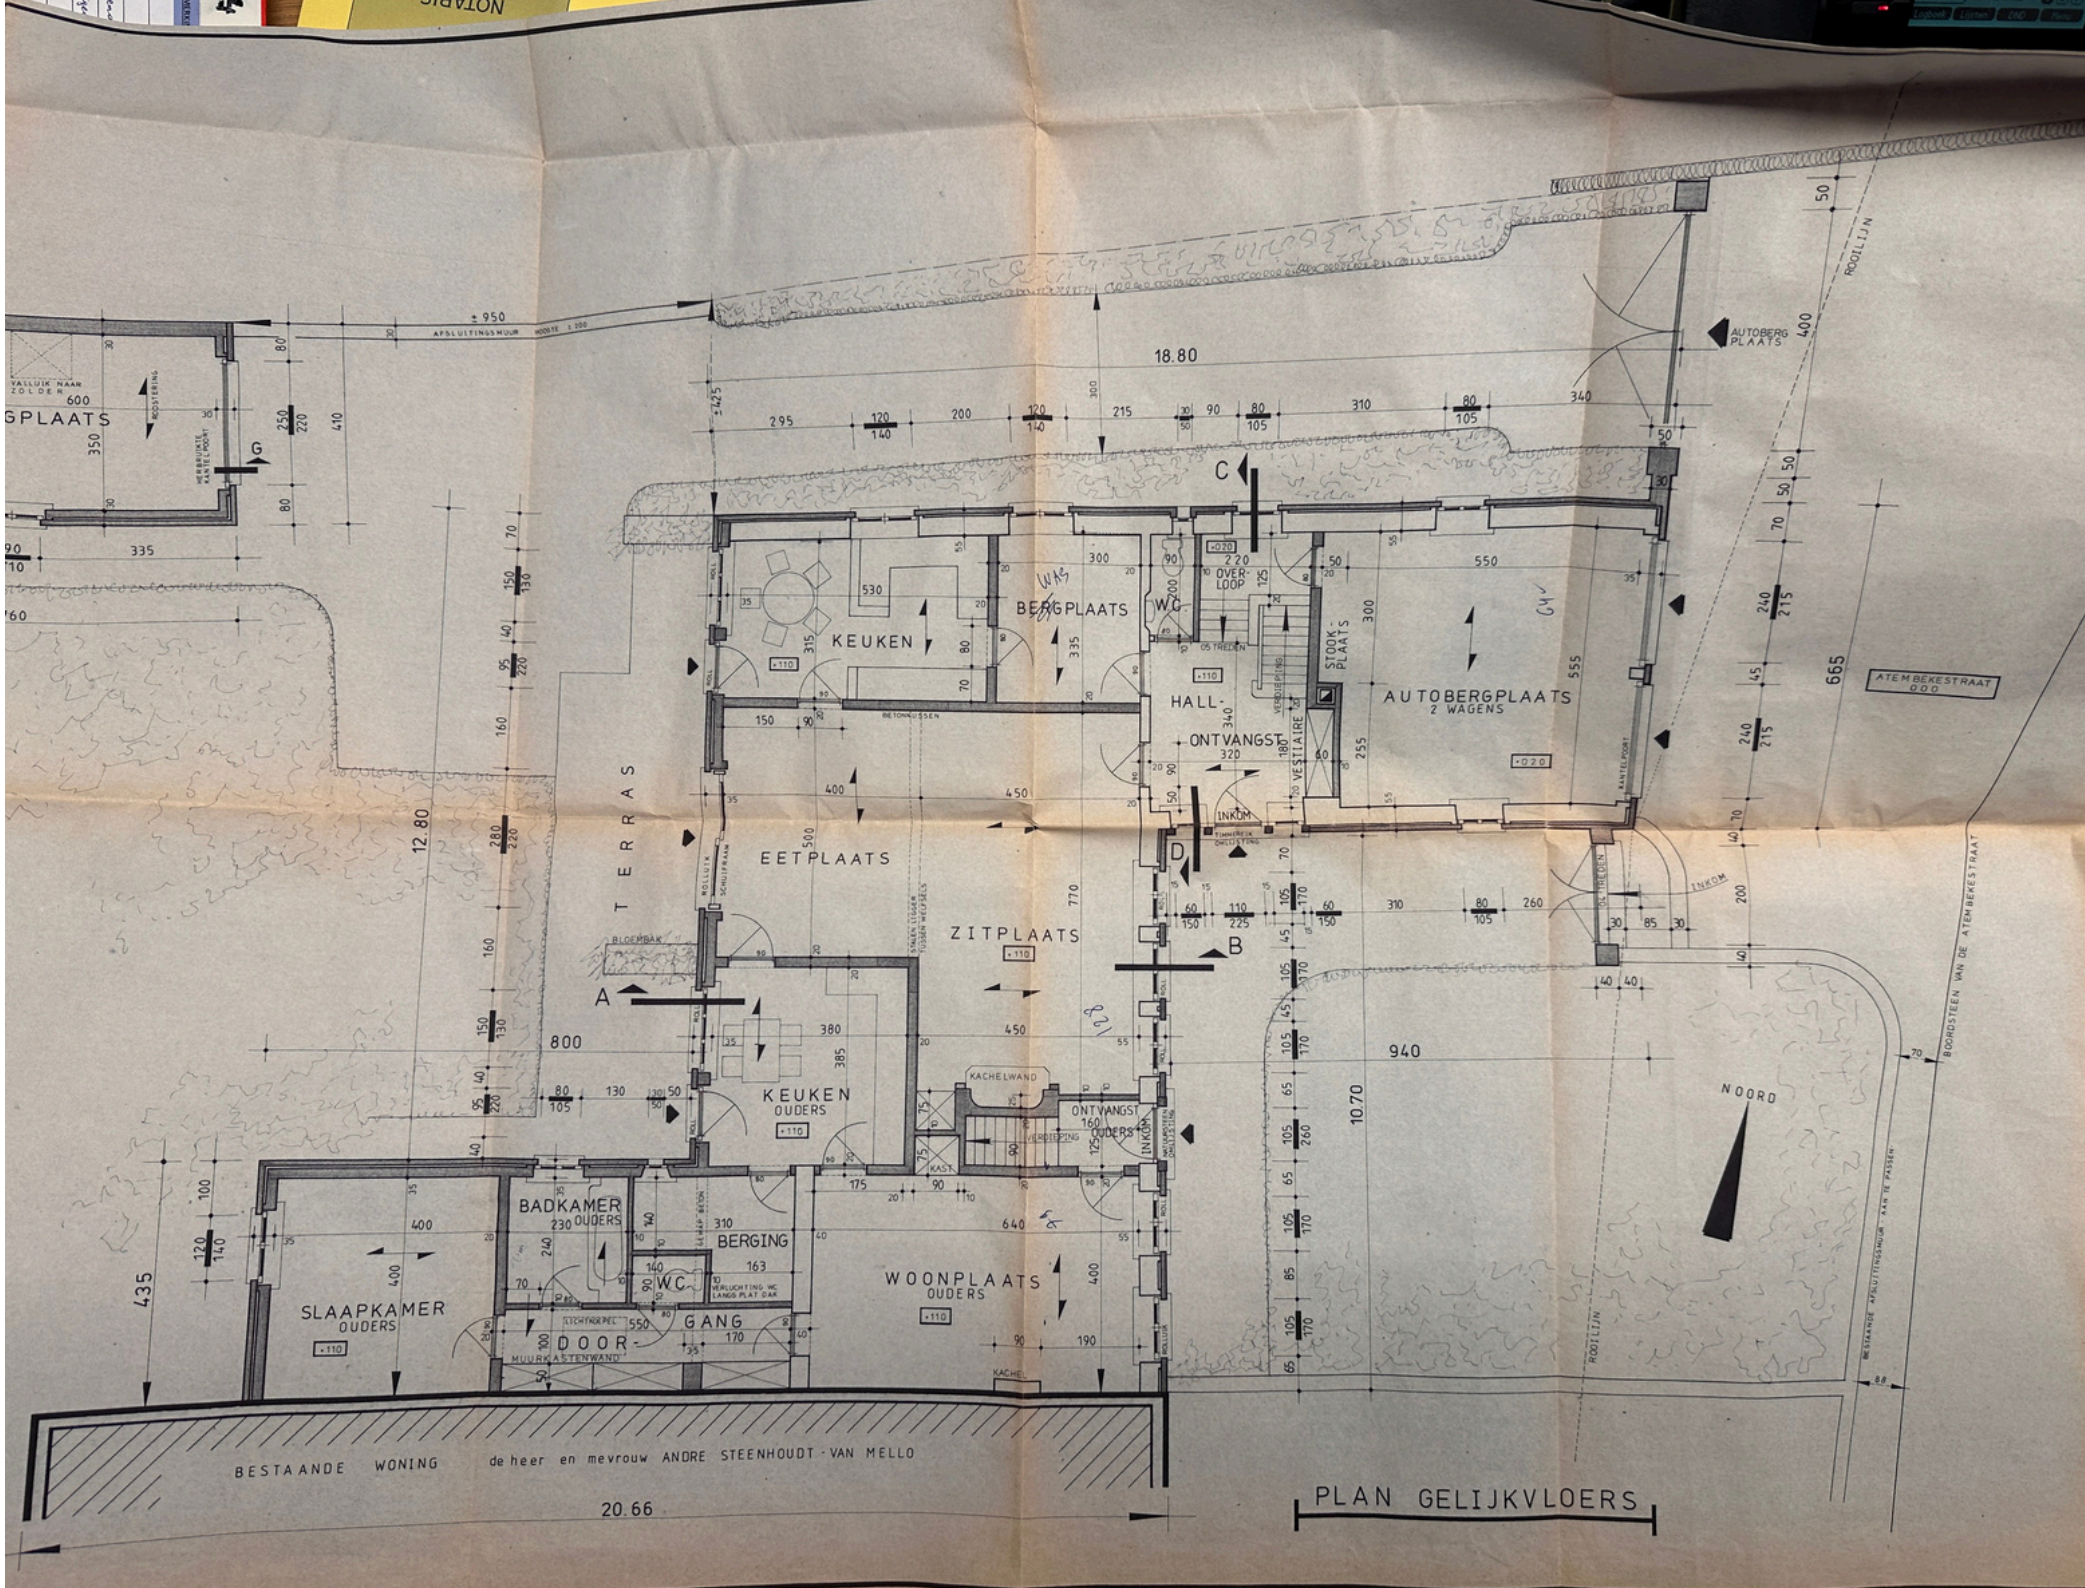
18.80
12.80
10.70
20.66
± 950
AFSLUITINGSMUUR
AUTOBERG PLAATS
ROOILIJN
ATEMBEKESTRAAT OOD
BOORDSTEEN VAN DE ATEMBEKESTRAAT
TERRAS
BERGPLAATS
WC
KEUKEN
HALL
ONTVANGST
320
AUTOBERGPLAATS
2 WAGENS
STOOK PLAATS
VESTIAIRE
INKOM
EETPLAATS
ZITPLAATS
KEUKEN
OUDERS
ONTVANGST
160
OUDERS
BADKAMER
230
OUDERS
BERGING
WC
GANG
DOOR
SLAAPKAMER
OUDERS
WOONPLAATS
OUDERS
KACHELWAND
BLOEMBAK
NOORD
BESTAANDE WONING de heer en mevrouw ANDRE STEENHOUDT - VAN MELLO
PLAN GELIJKVLOERS