

NOORD

12.80

940


18.80


988

Ent.2

Ent.1

PLAN VERDIEPI

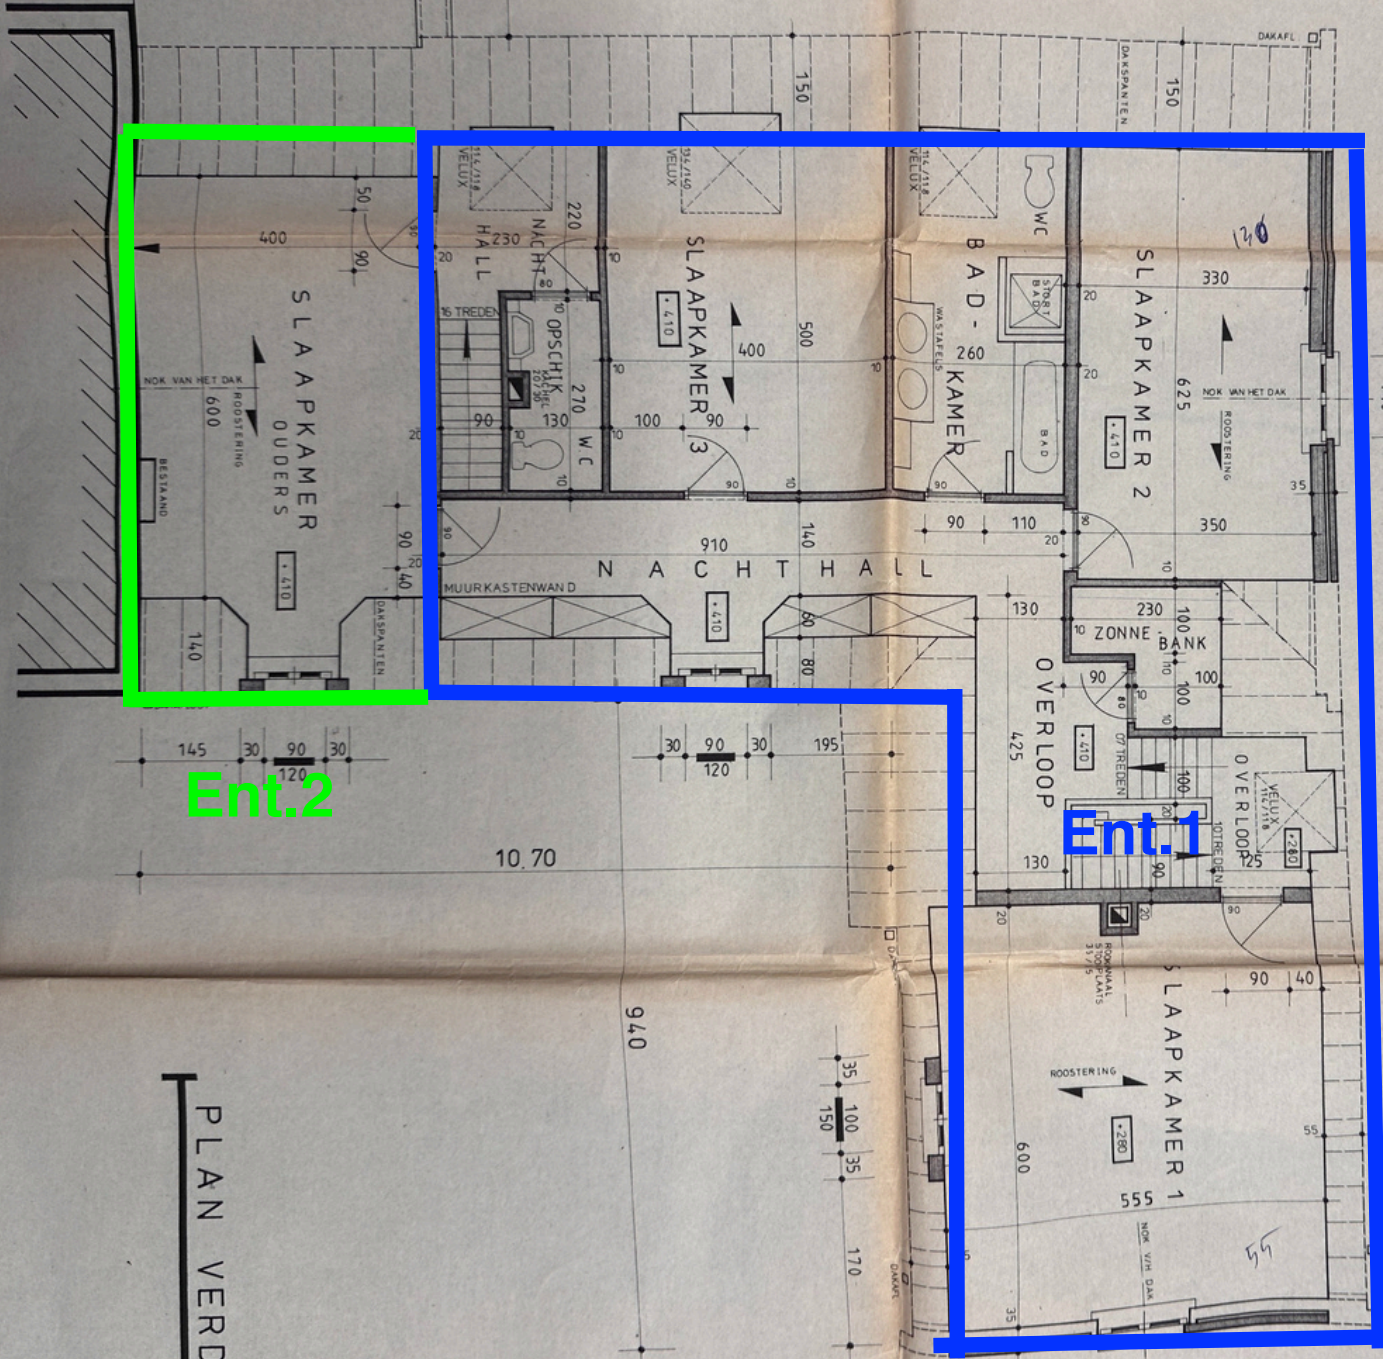

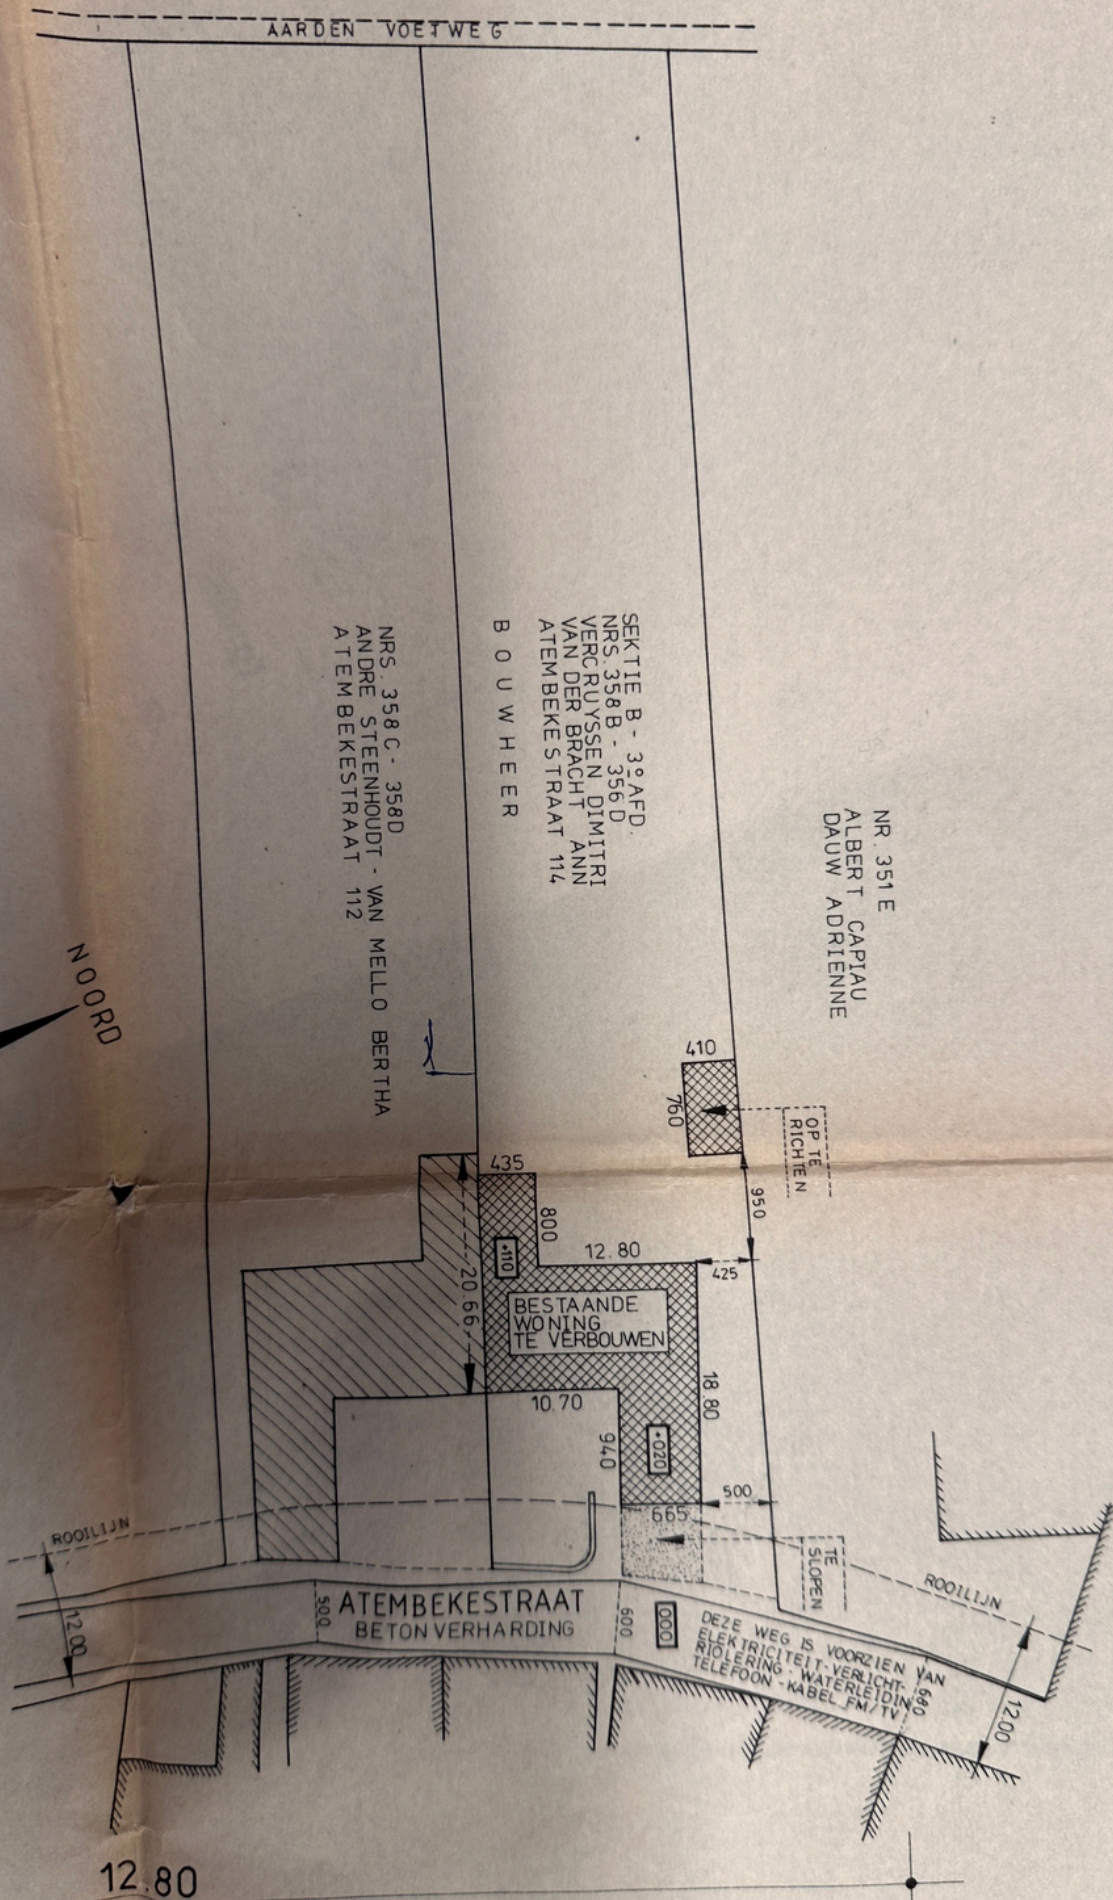

NRS. 358 C - 358 D  
ANDRE STEENHOUDT - VAN MELLO BERTHA  
ATEMBEKESTRAAT 112

SEKTIE B - 3<sup>e</sup> AFD.  
NRS. 358 B - 356 D  
VERC. RUYSSSEN, DIMITRI  
VAN DER BRACHT, ANN  
ATEMBEKESTRAAT 114  
BOUWHEER


NR. 351 E  
ALBERT CAPIAU  
DAUW ADRIENNE

Moerbeke

12.80

NOORD

BOL  
SEKT  
NRS

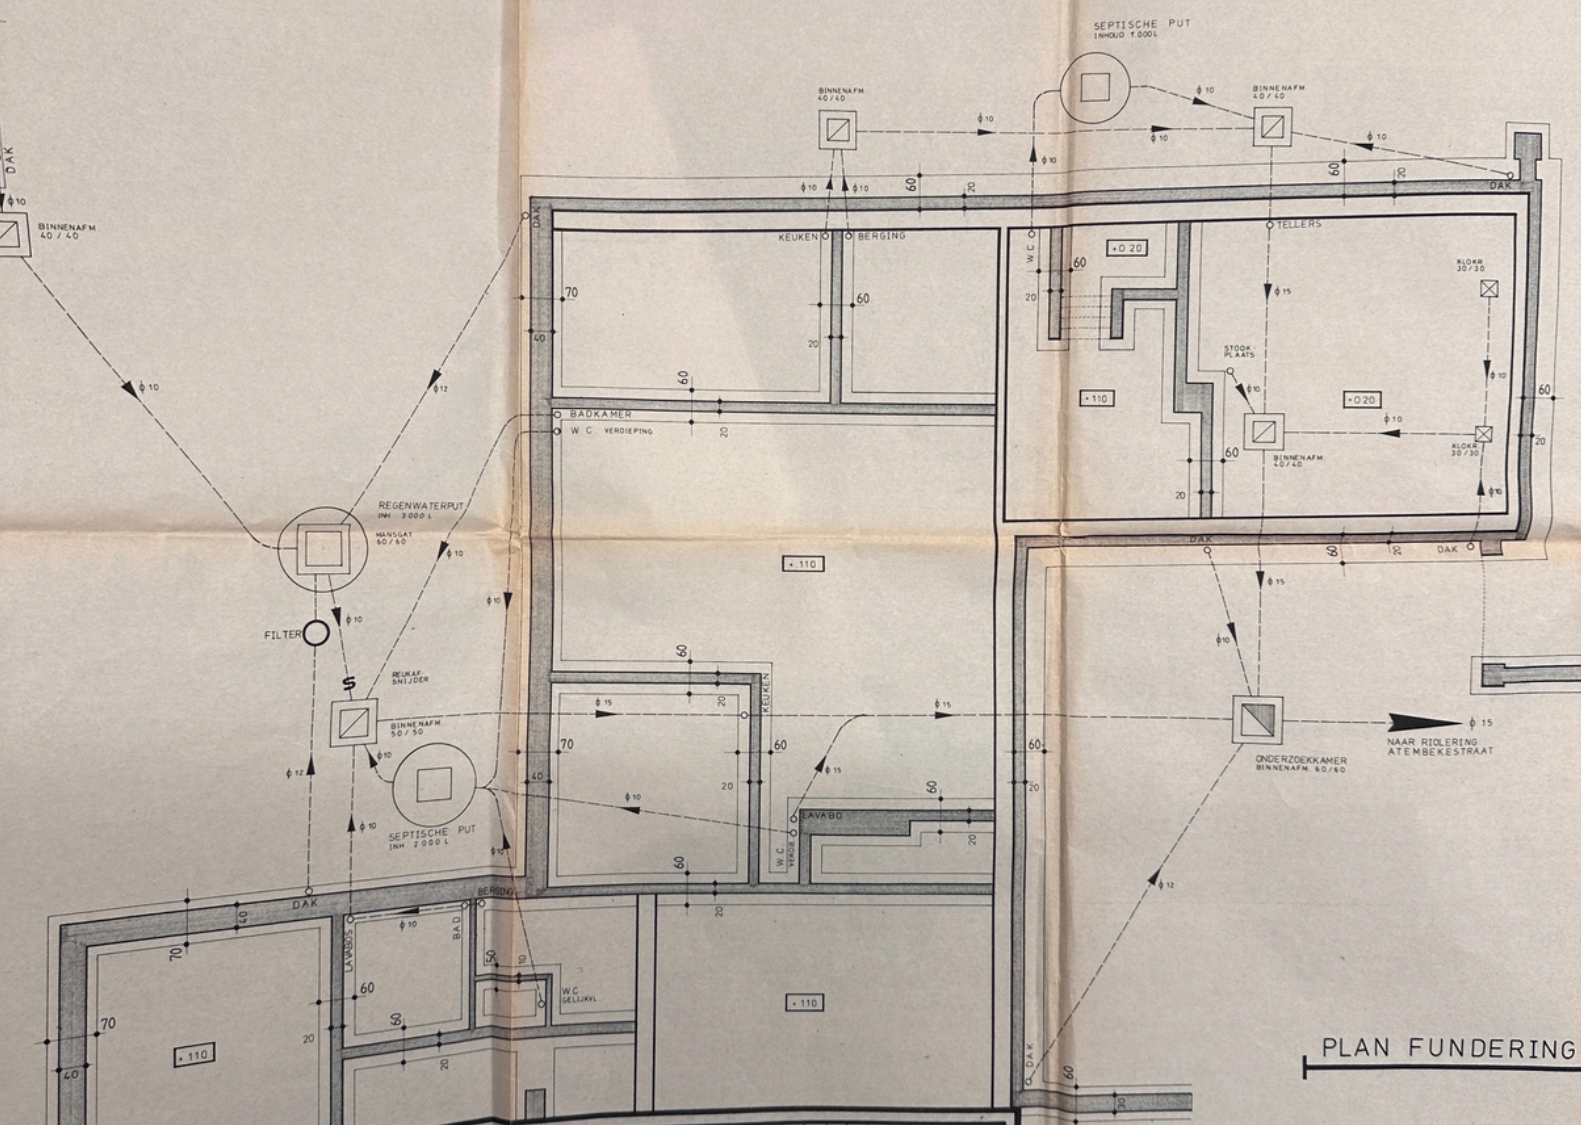

PLAN FUNDERING

BESTAANDE WONING - de heer en mevrouw ANDRE STEENHOUDT-VAN MELLO