


$\alpha = 177^\circ 56'$
 Str: 994 m.
 Tq: 17.92
 R: 35.85
 B: 35.85
 P: 0.162

$\alpha = 177^\circ 56'$
 Str: 1000 m
 Tq: 18.03 m.
 R: 36.06 m.
 B: 36.07 m.
 P: 0.162 m.

$\alpha = 177^\circ 56'$
 Str: 11.14
 Tq: 18.14
 R: 36.28
 B: 36.28
 P: 0.163.

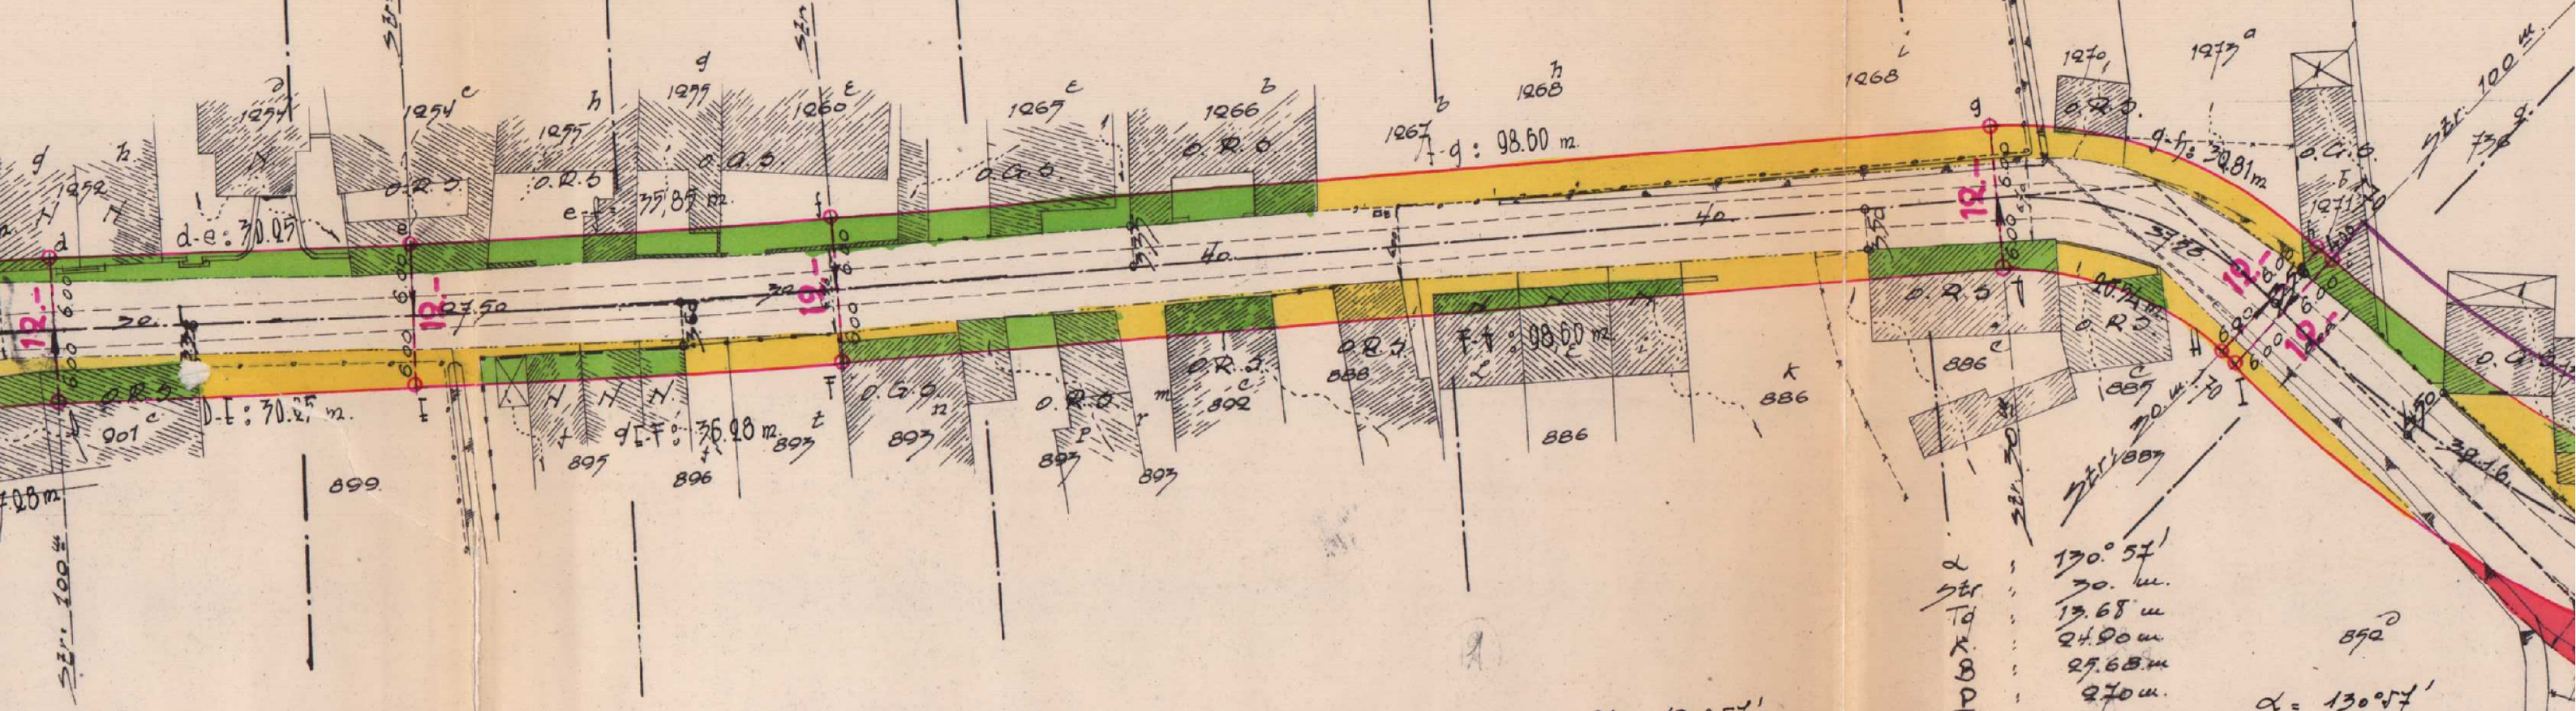

$160^\circ 23'$
 100 m.
 9.22 m.
 18.35 m.
 18.30 m.
 0.42

$\alpha = 169^\circ 28'$
 Str: 106 m.
 Tq: 9.77
 R: 19.45
 B: 19.48
 P: 0.447.

$\alpha = 130^\circ 57'$
 Str: 24 m.
 Tq: 10.95 m.
 R: 19.92
 B: 20.54
 P: 2.16 m.

$\alpha = 130^\circ 57'$
 Str: 30 m.
 Tq: 13.68 m.
 R: 24.90 m.
 B: 27.68 m.
 P: 270 m.

$\alpha = 130^\circ 57'$
 Str: 36 m.
 Tq: 16.42
 R: 29.88
 B: 30.77
 P: 3.24 m.