



besluiten van heeren N<sup>o</sup> 103.055  
 Brussel, den 28 mei 1923.  
 De Minister van Landbouw en Opebare Werken,  
 (g.) B<sup>o</sup>uzette  
 Voor eenschiedend afschrift: De Algemeen Bestuurdes,  
 (g.) F. Spaertens  
 Voor gelijkvormige kopij: De Griffier der Provincie,

DEEREN  
 ELE

een deel van  
 of aangegeven

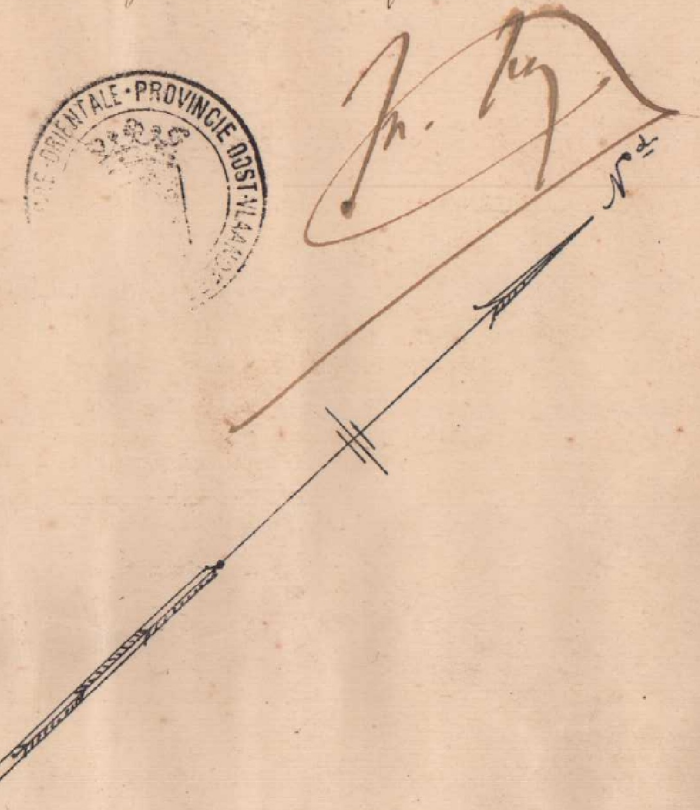

Sectie A

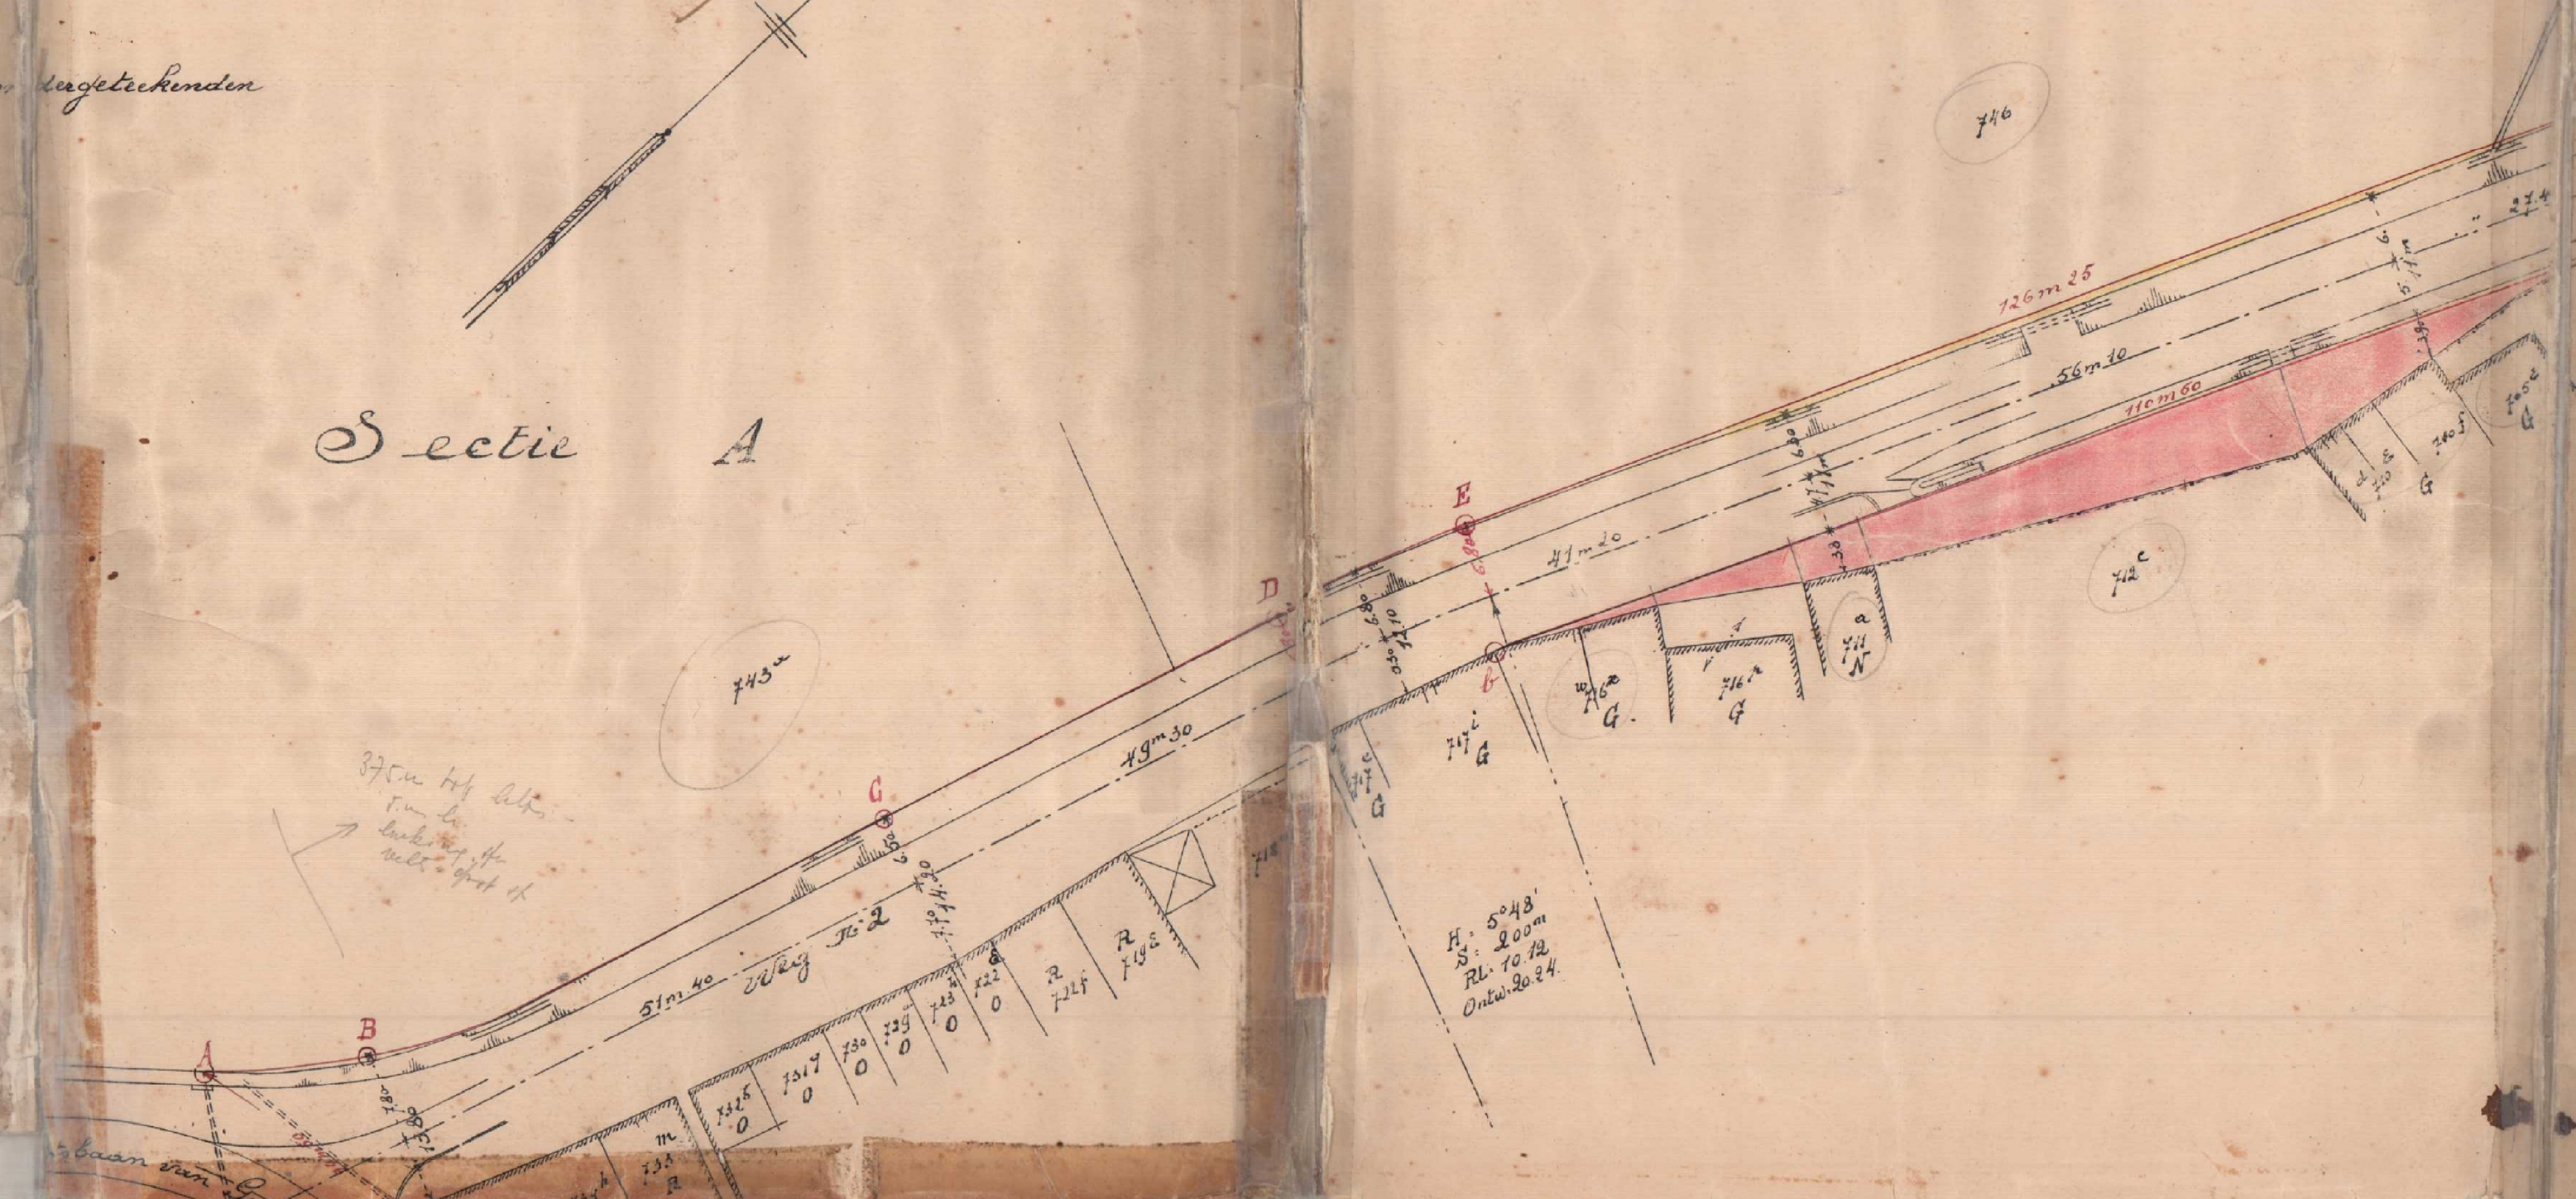

Fr. Juy

743

746

742

H. 5.48  
 S. 2.00m  
 Rl. 10.12  
 Ontw. 20.24