


LEGENDE

-  Beton
-  Buiten
-  Binnen

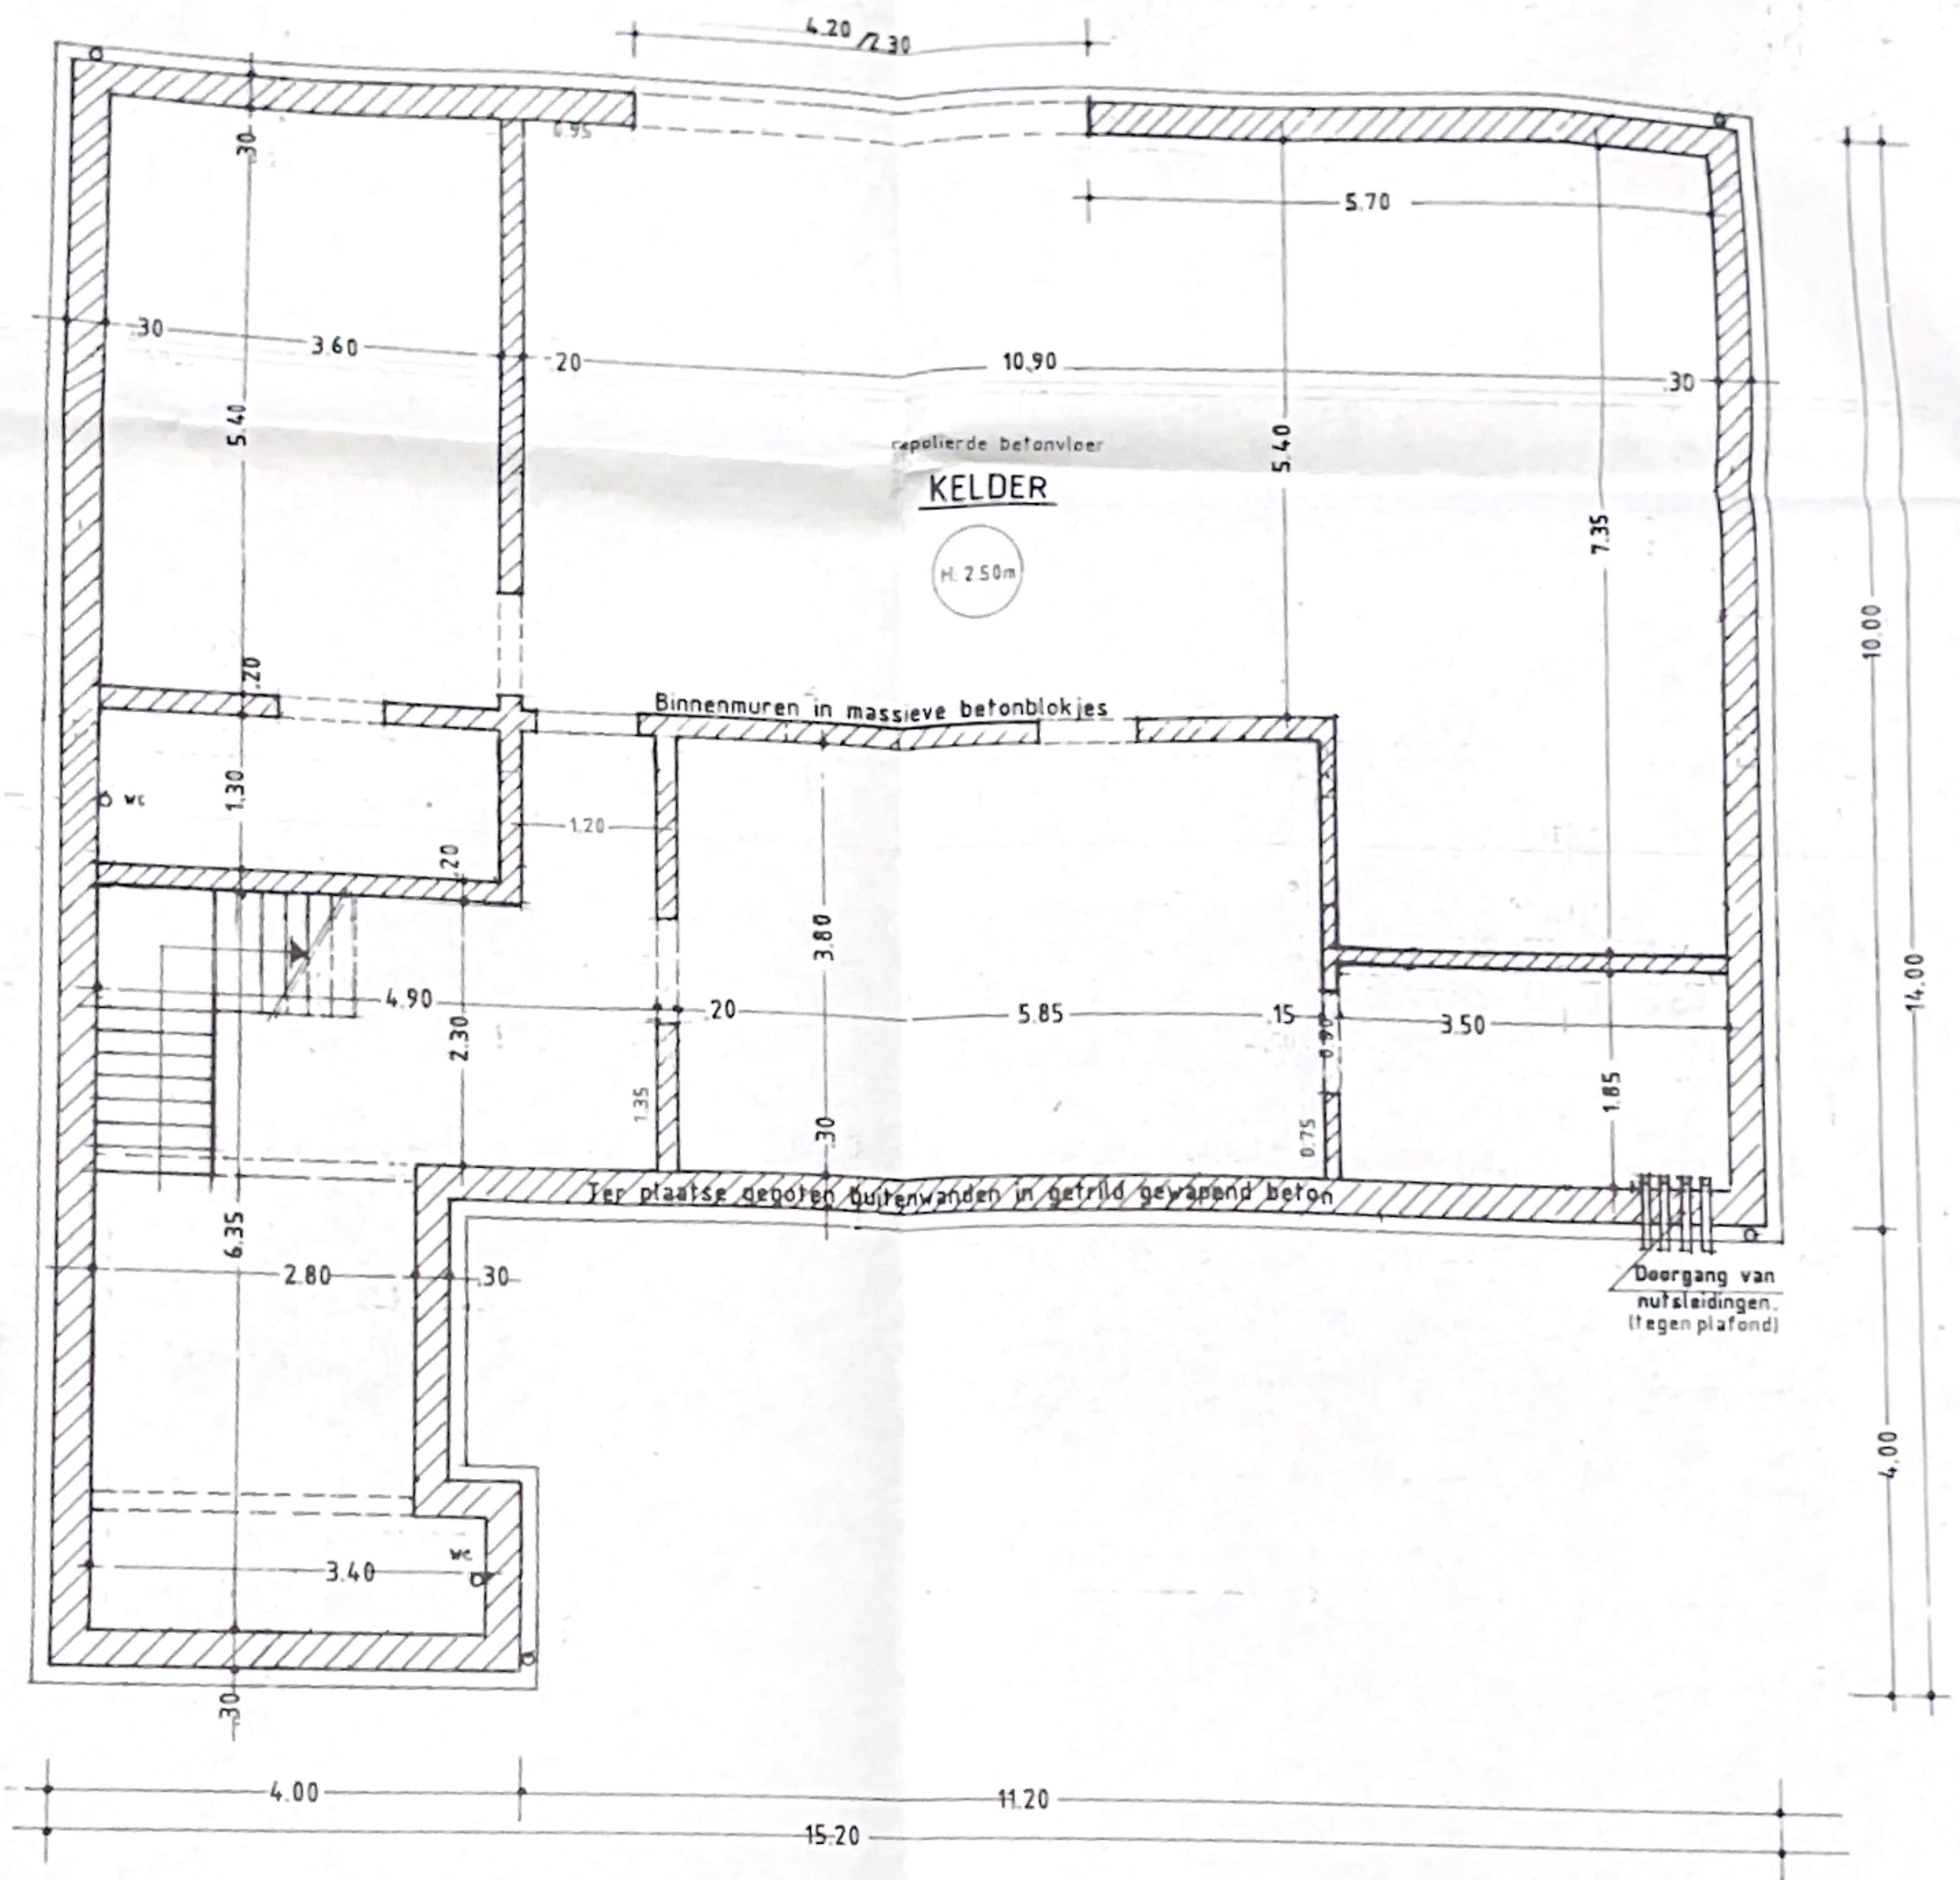

**KELDER**




etselwerk: façadesteen  
etselwerk: snelbouwsteen



Schaal 1/15000  
**LIGGINGSPLAN.**



Schaal 1/2500  
**OMGEVINGSPLAN.**

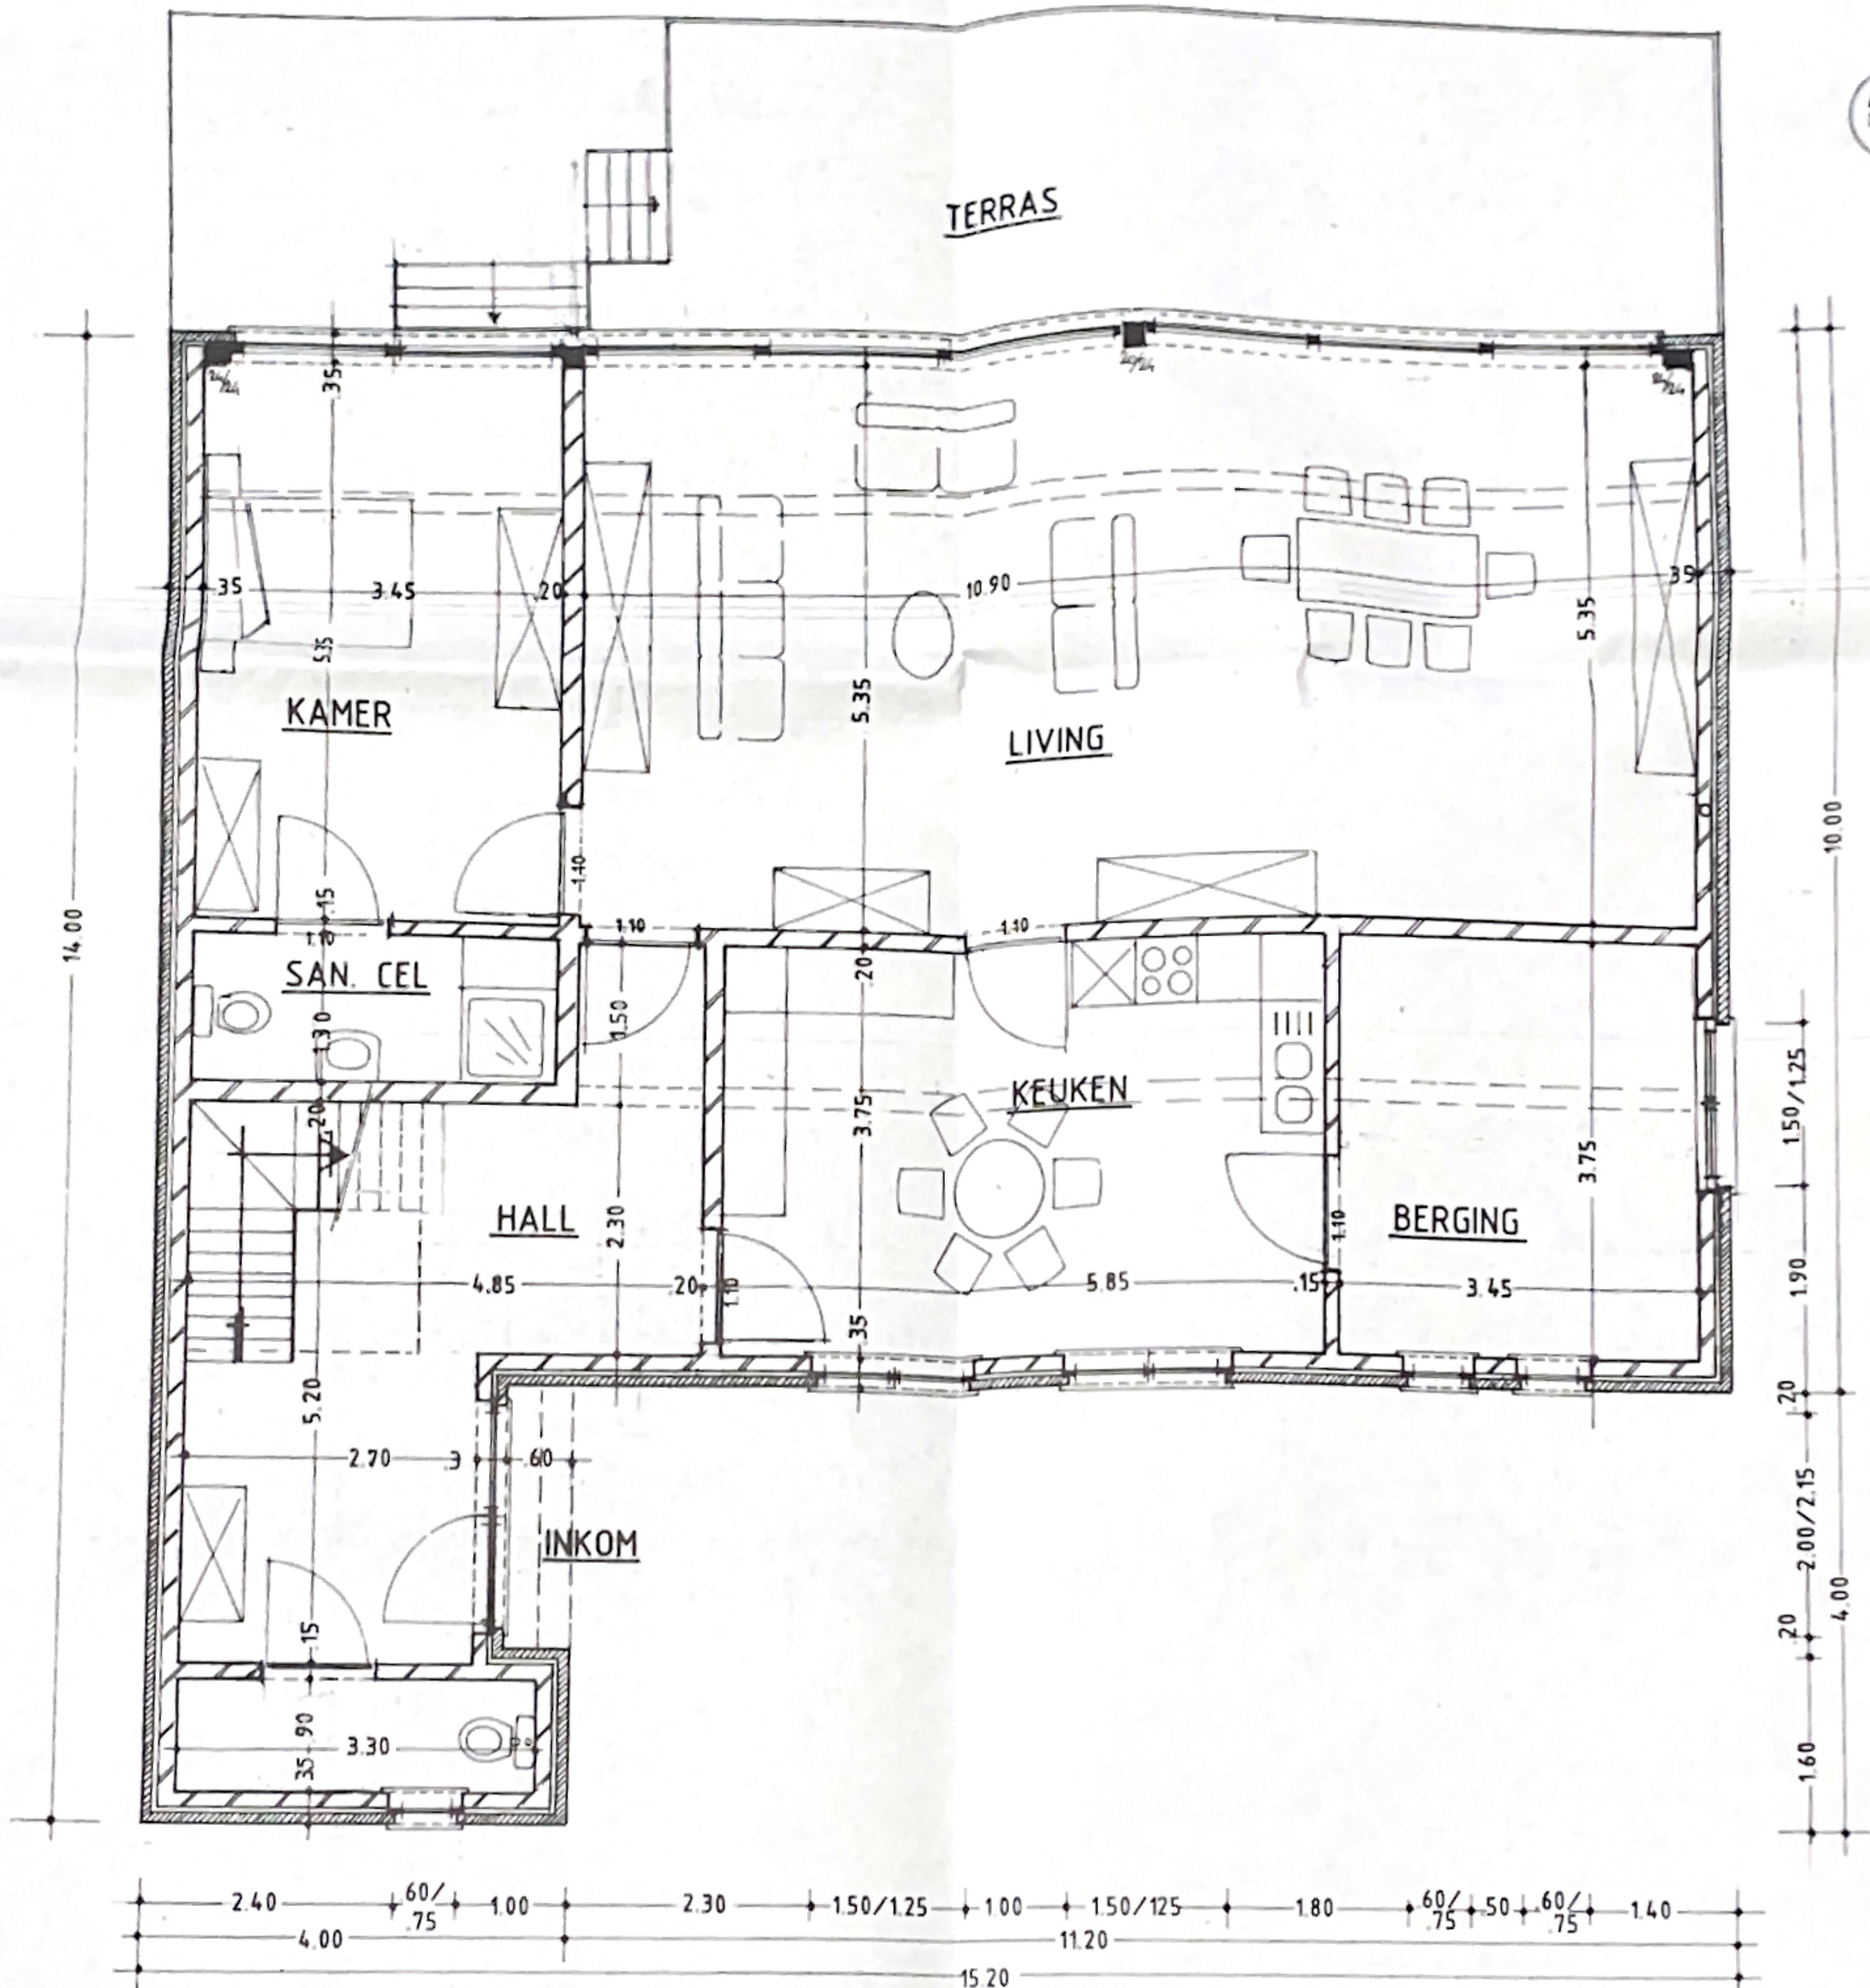

TE SL  
launh  
strafje




N



SLOPEN

afdeling  
groep jealijn

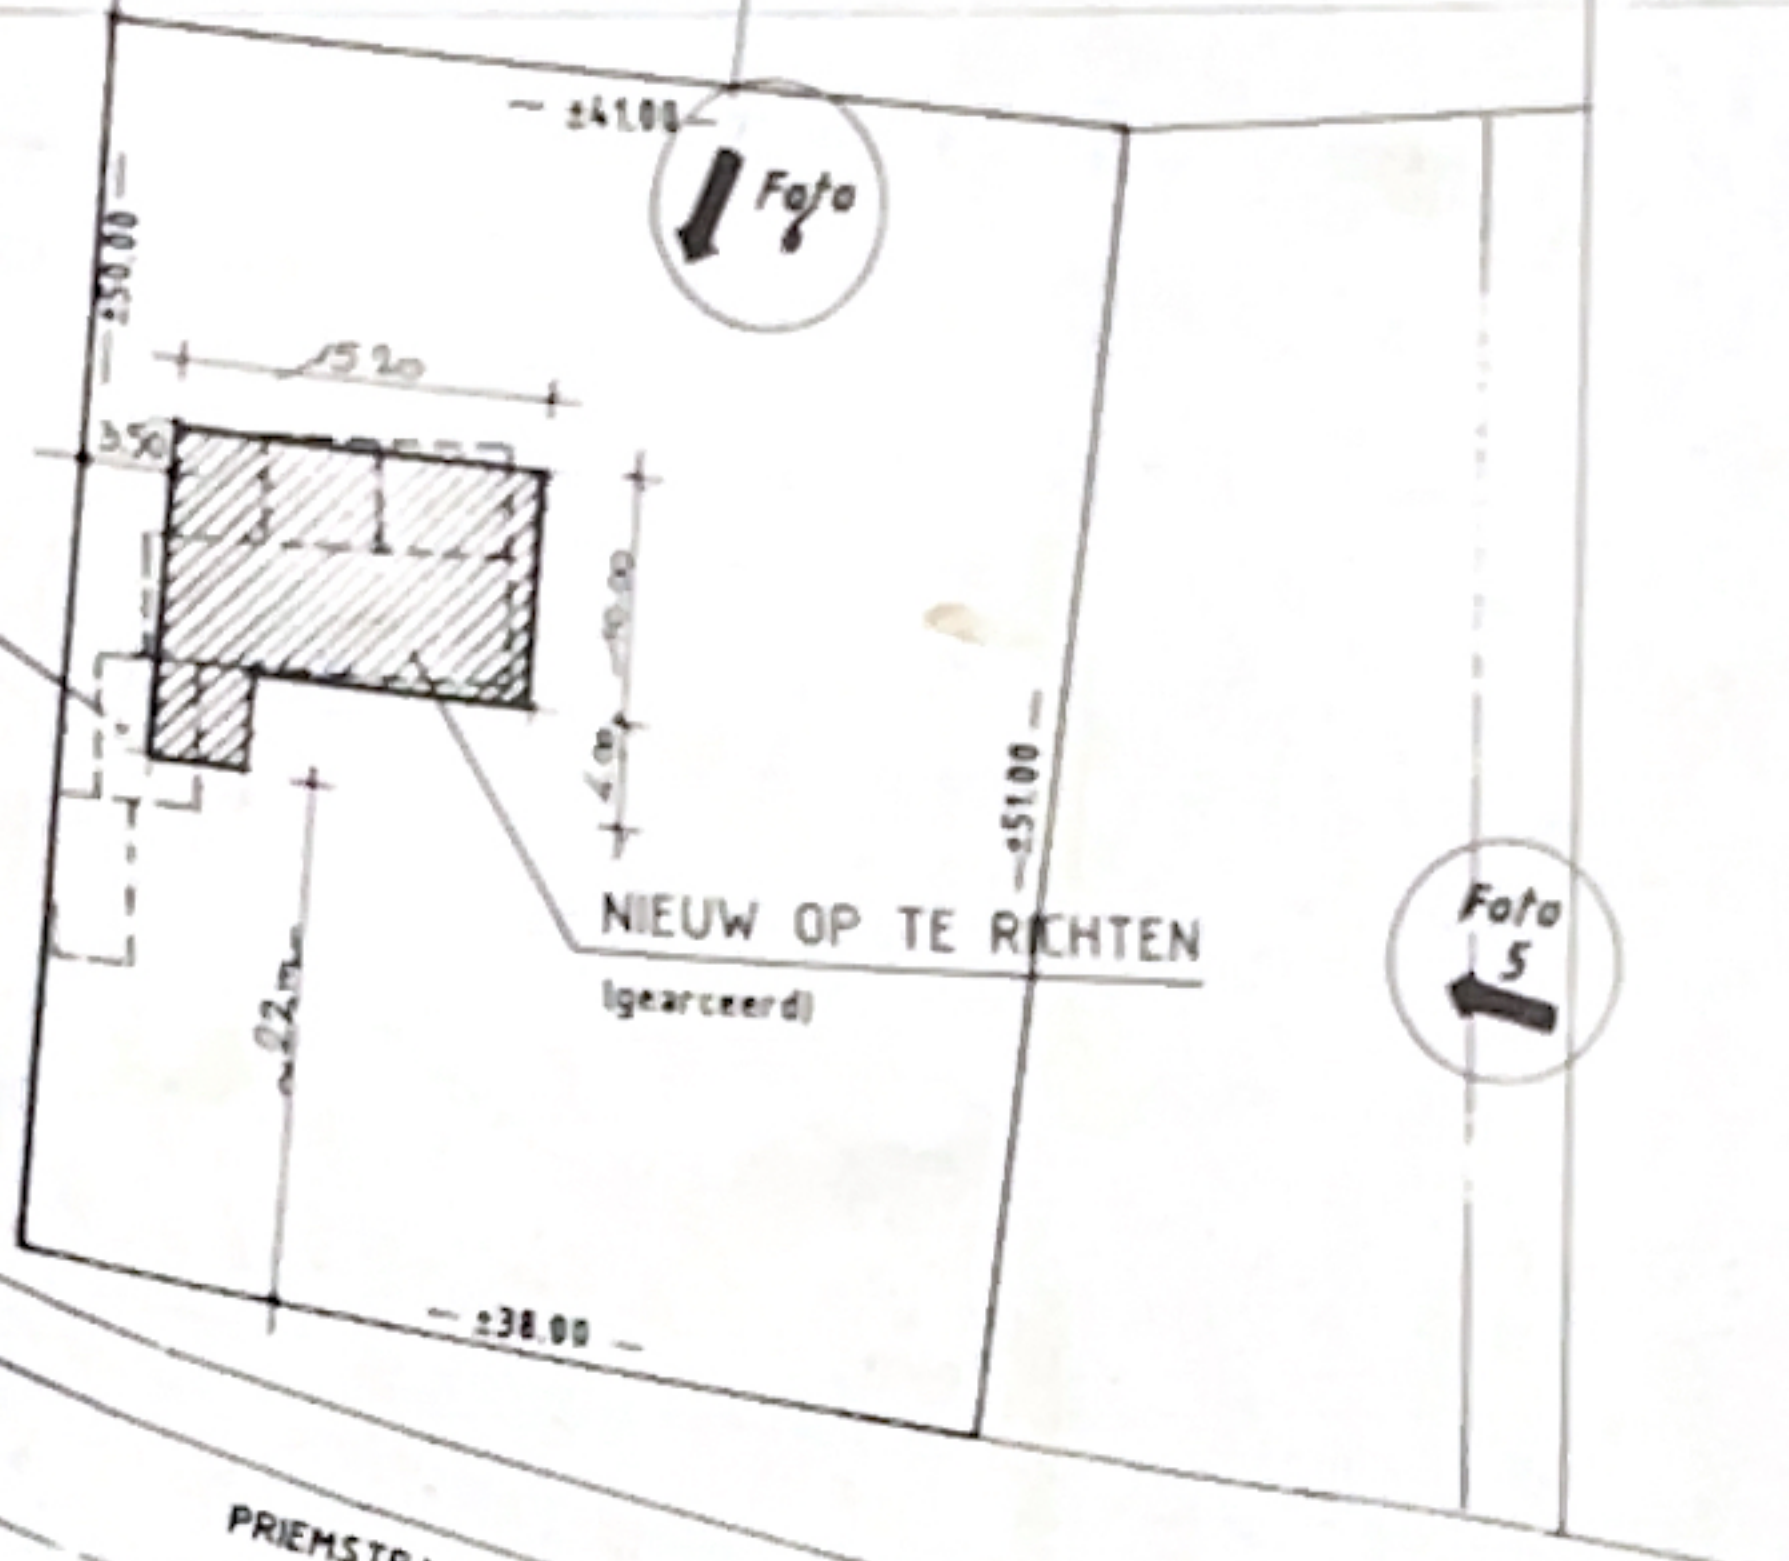

PRIEMSTRAAT Gemeenteweg.  
alle sociale nutsvoorzieningen aanwezig

**INPLANTINGSPLAN** Schaal 1/500

## NIEUWBOUWWONING (Herbouw van een bestaande woning)

Gelegen :

**PRIEMSTRAAT, 31  
9660 BRAKEL / Everbeek-Boven**

Bouwheer:

**H. & Mw. Pierre GHYS -  
VAN DEN HERREWEGHE**  
Buizemontstraat, 45  
9500 Geraardsbergen  
pg@sintfranciscustehuis.be

Architect:

Marc CARLIER  
Hollebeekstraat, 96  
9661 Parike  
marc.carlier.architect@skynet.be

**GELIJKVLOERS  
+ KELDERVERDIEP**

1

Schaal : 1/50