


ZOLDER.

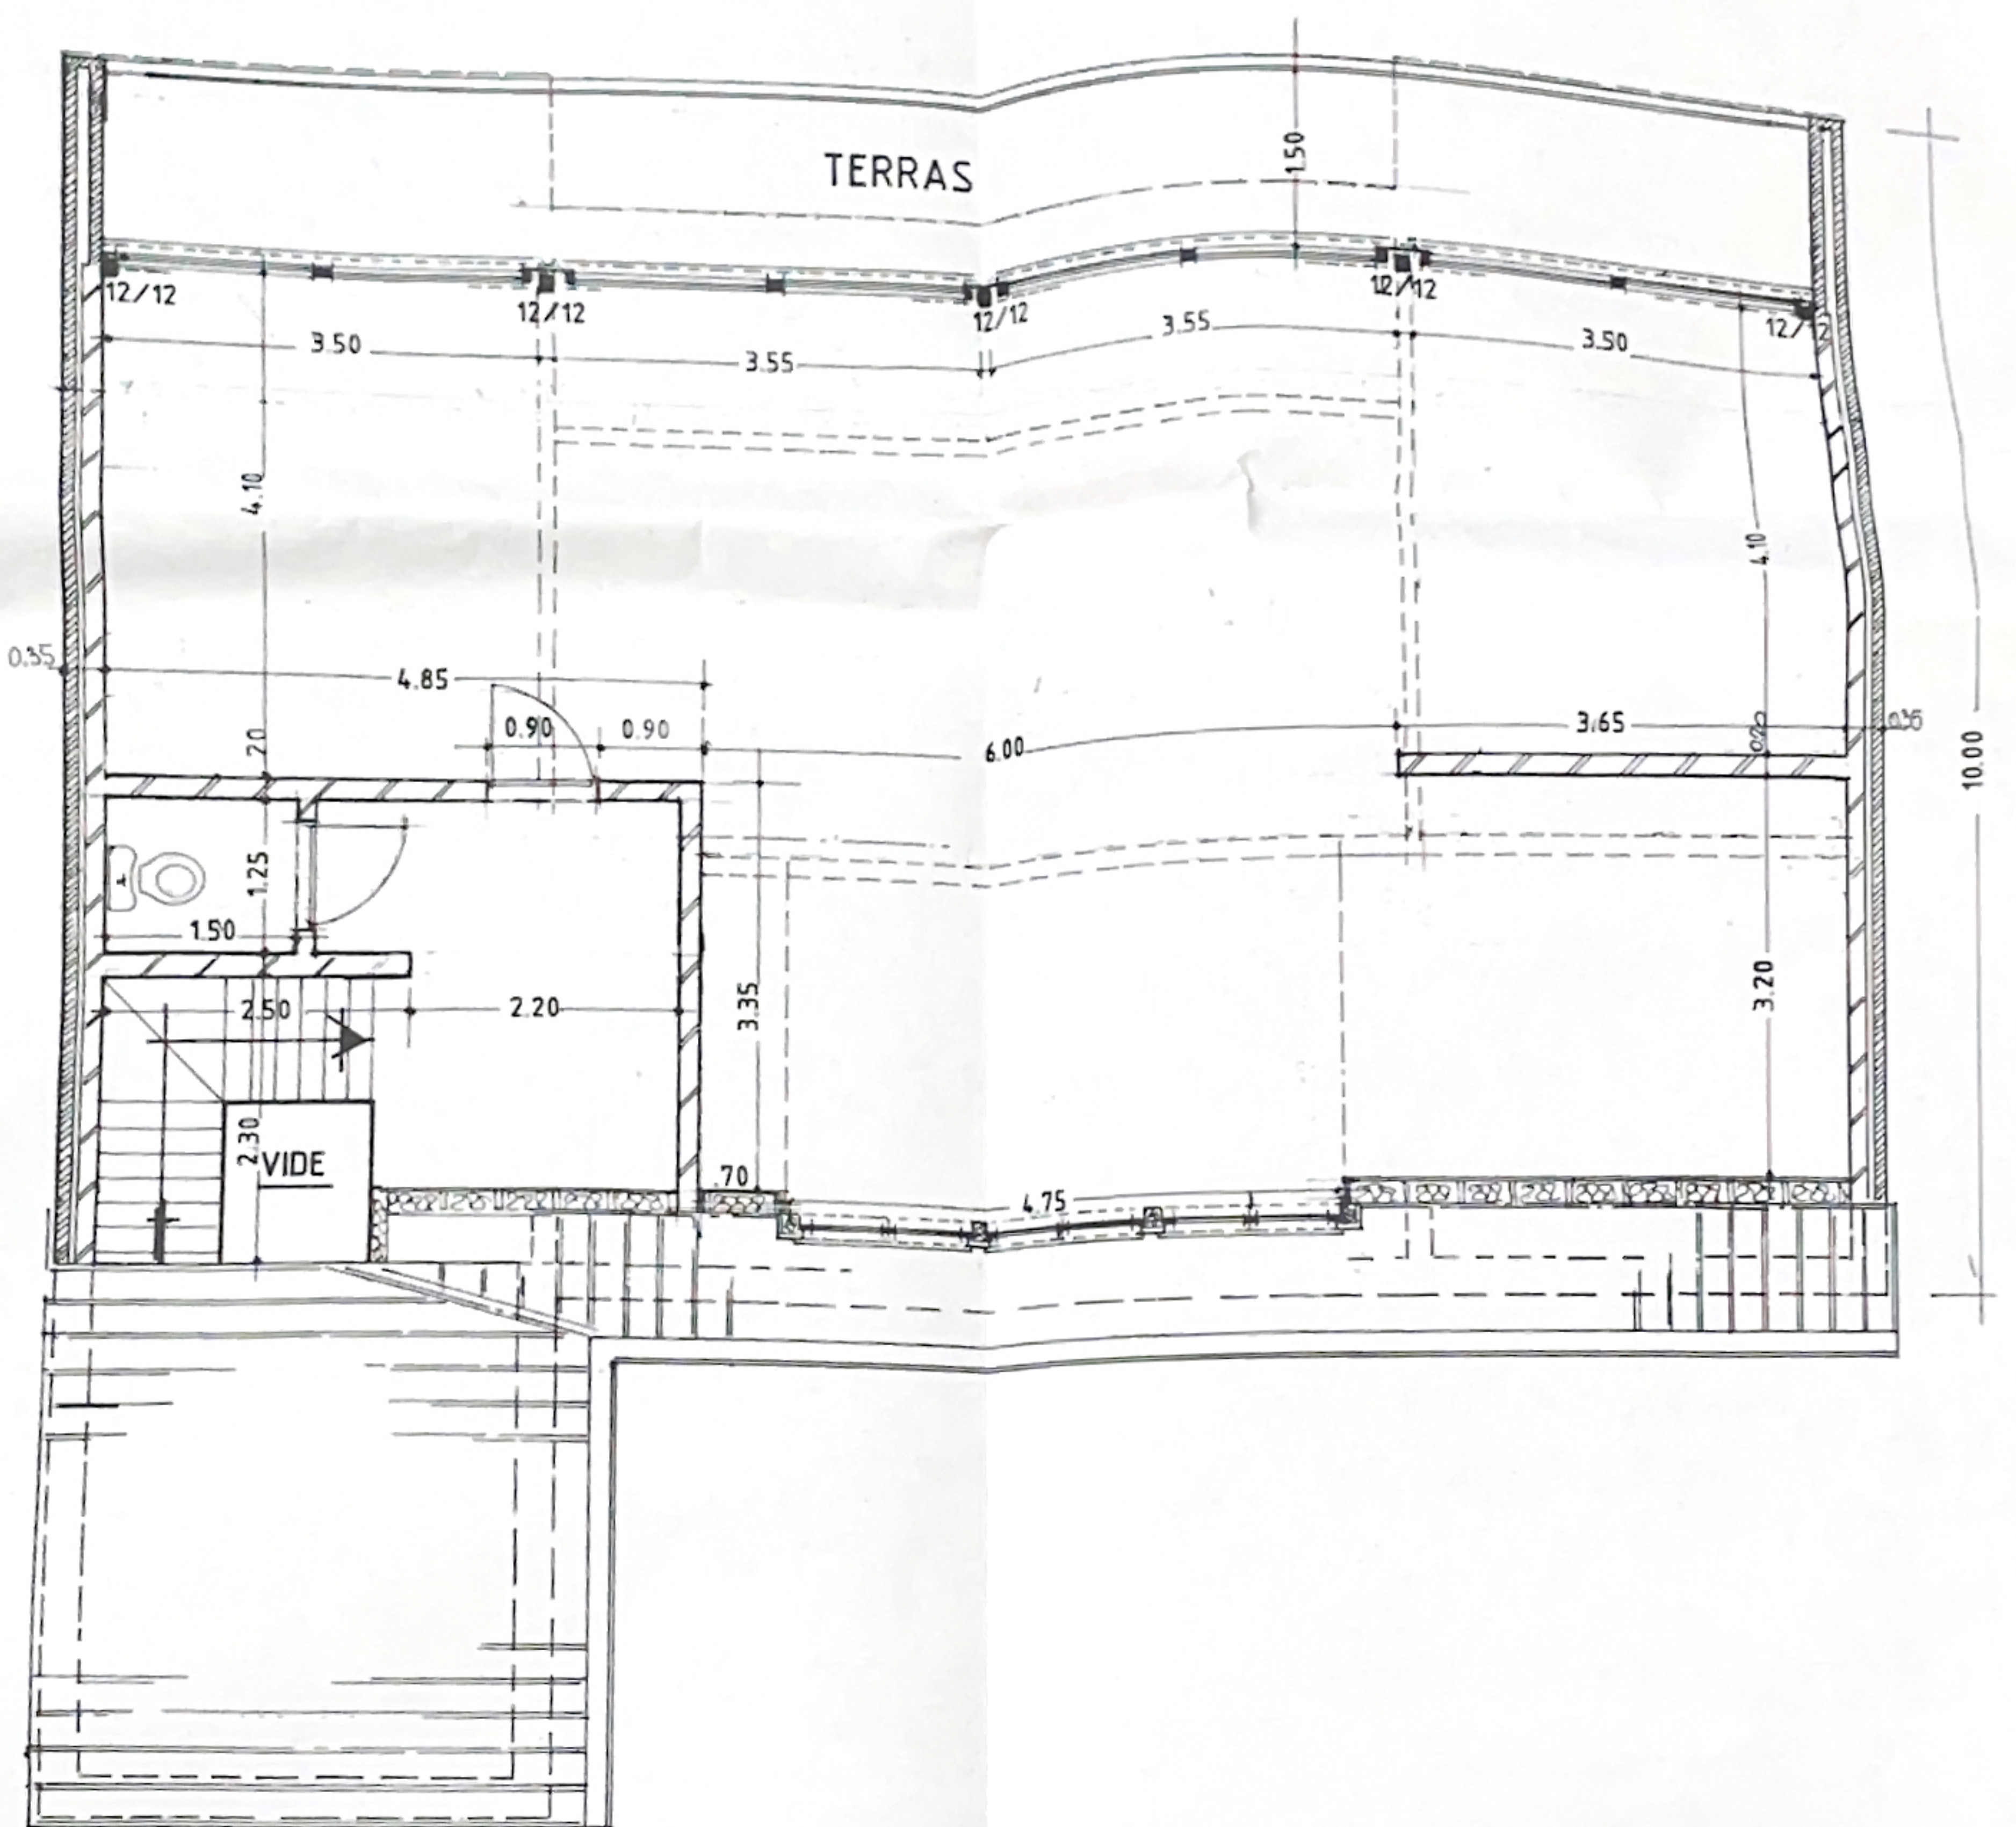

VERDIEP.

NIEUWBOUWWONING
(Herbouw van een bestaande woning)

Gelegen :

PRIEMSTRAAT, 31
9660 BRAKEL / Everbeek-Boven

Bouwheer:

H. & Mw. Pierre GHYS -
VAN DEN HERREWEGHE

Buizemontstraat, 45
9500 Geraardsbergen

pg@sinfranciscustehuis.be

Architect:

Marc CARLIER
Hollebeekstraat, 96
9661 Parike
marc.carlier.architect@skynet.be

EERSTE VERDIEP
+ ZOLDERVERDIEP



Schaal : 1/50