

Hoge Buizemont


Huis met voortuin en bergplaats, boomgaard en bouwland,  
 Hoge Buizemont - 9500 Geraardsbergen  
 Kadaster Sie B 1104/a, 1107/v en 1107/x  
 Oppervlakte volgens meting 15 a 06 ca.

Opmerkingen:

- 1) De grenzen van het opgemeten pand zijn aangeduid rechts door de letters AC, links door BD- zijnde rechte lijnen.
- 2) De losweg *PPQR* -kleine letters- vanaf de straat wordt gedeeltelijk geleverd door het aanpalend goed links (voorgevel 7,55 m) en door het opgemeten goed (voorgevel 8,15 m).
- 3) De bergplaats zich bevindend in de voortuin van het opgemeten goed is met de zijgevel EF 0,15 m overgebouwd op aanpalend goed rechts.
- 4) Het huis staande op het aanpalend goed rechts aangeduid door de letters GKMI staat met een gedeelte GLNI op het gemeten goed. Het gedeelte LKMN eigendom van aanpalend goed volgens kadaster Sie B, 1103/b. Onder het deel GLNI bevindt zich ook een kelder in gebruik door het gemeten goed.
- 5) Op de linker grens werd door het aanpalend goed voor een gedeelte overgebouwd -aangeduid door XSYZ- aan de zijgevel JY van de achterkeuken van het gemeten goed.
- 6)  $P_1$  en  $P_2$  zijn gevonden tussenpalen -rechter grens.
- 7) De abtenout S -nu gedempt- zich bevindend op het aanpalend goed rechts is ten gebuik van het opgemeten goed - vermeld in akte Notaris Frans Rens 1 maart 1924.
- 8) Nog erfdiensbaarheden zijn vermeld in akte Meester De Turck 19 september 1919.

Geraardsbergen, 16 november 1982  
 Opgemaakt en opgemeten door de beëdigde landmeter-expert o.g.

*J. Van der Kuffey*

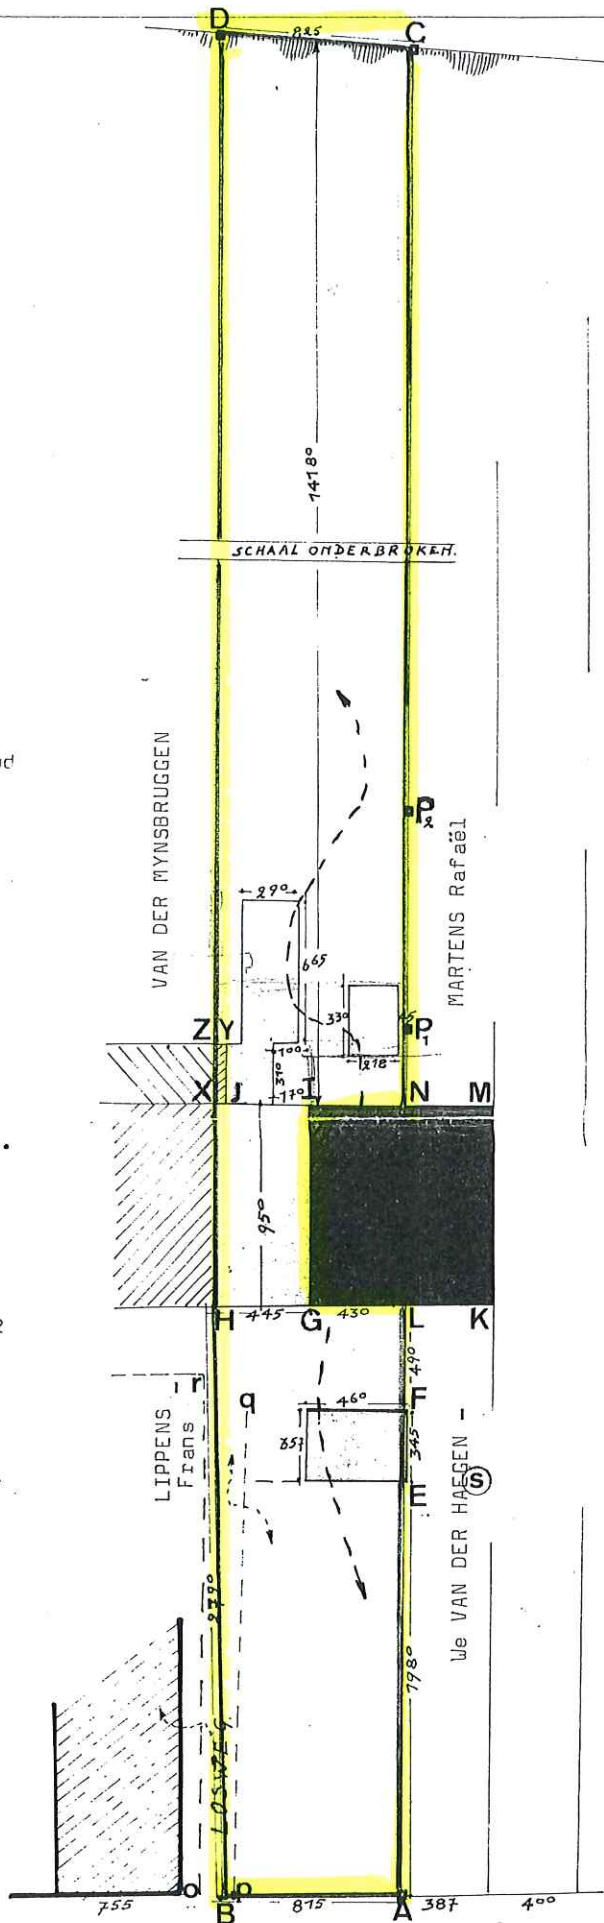

HOGI BUIZEMONT

SCH. 7  
 250