



# Eerste verdieping 1/50

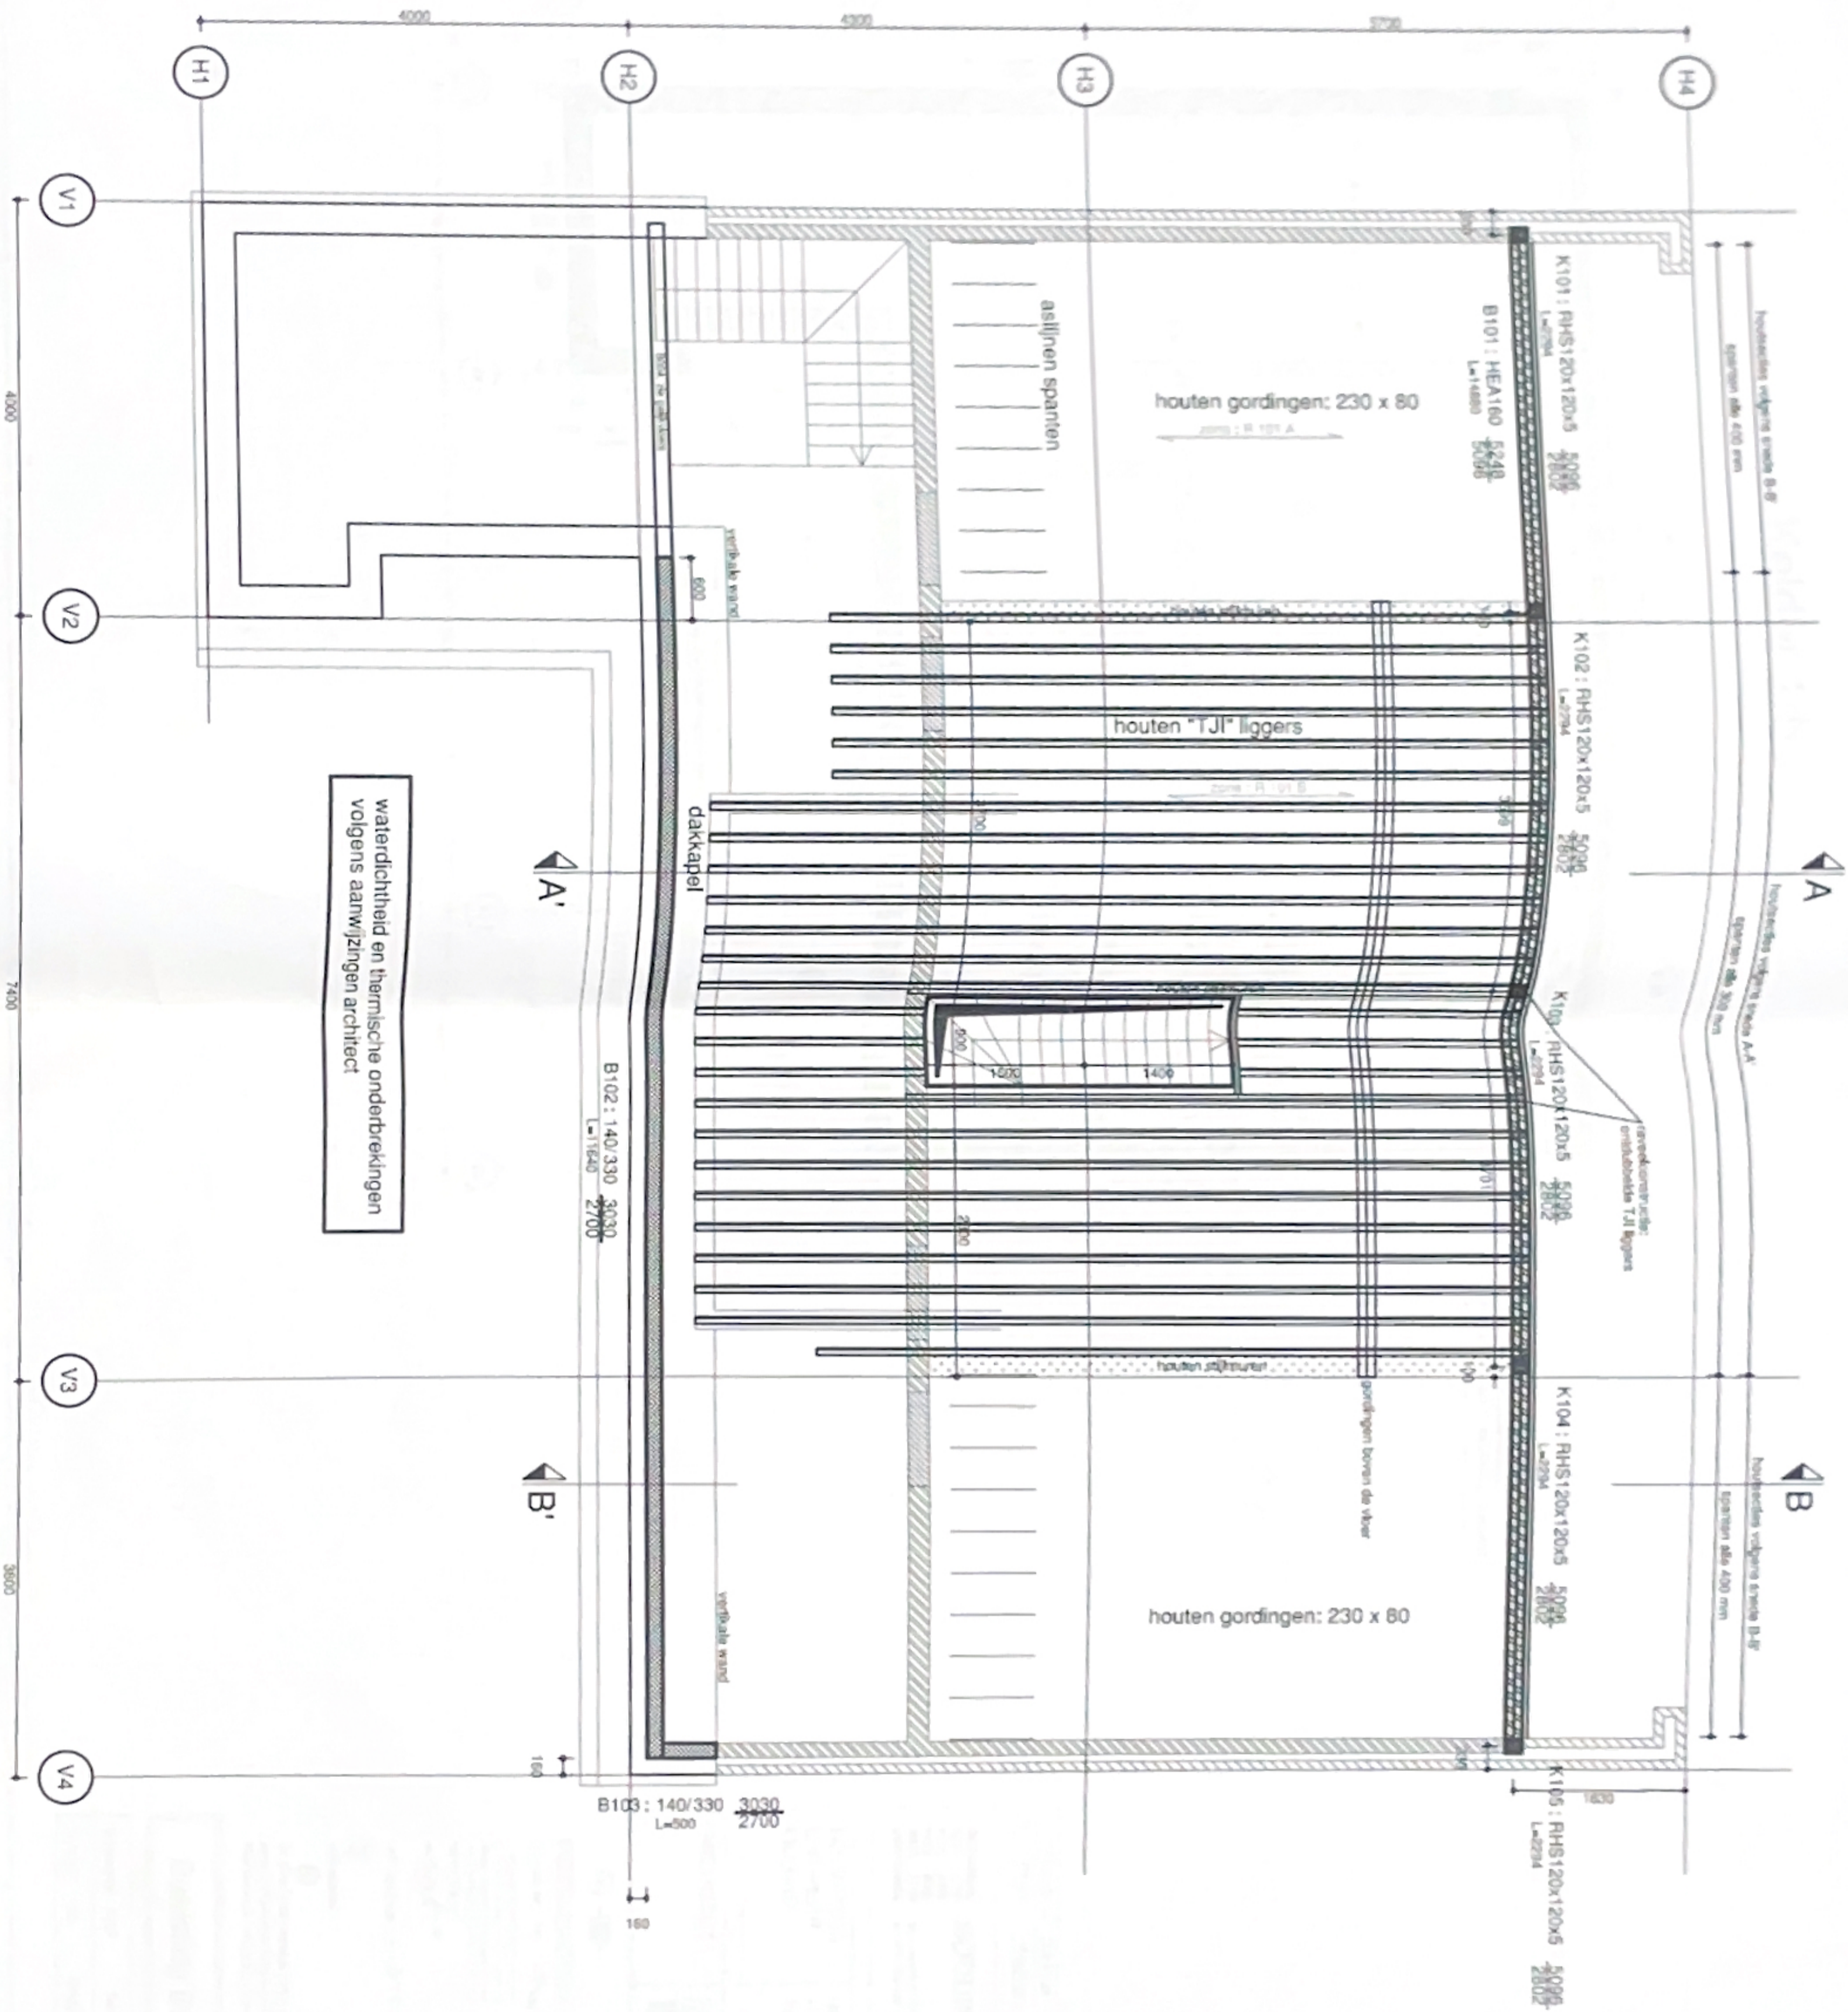



# Kelder 1/50

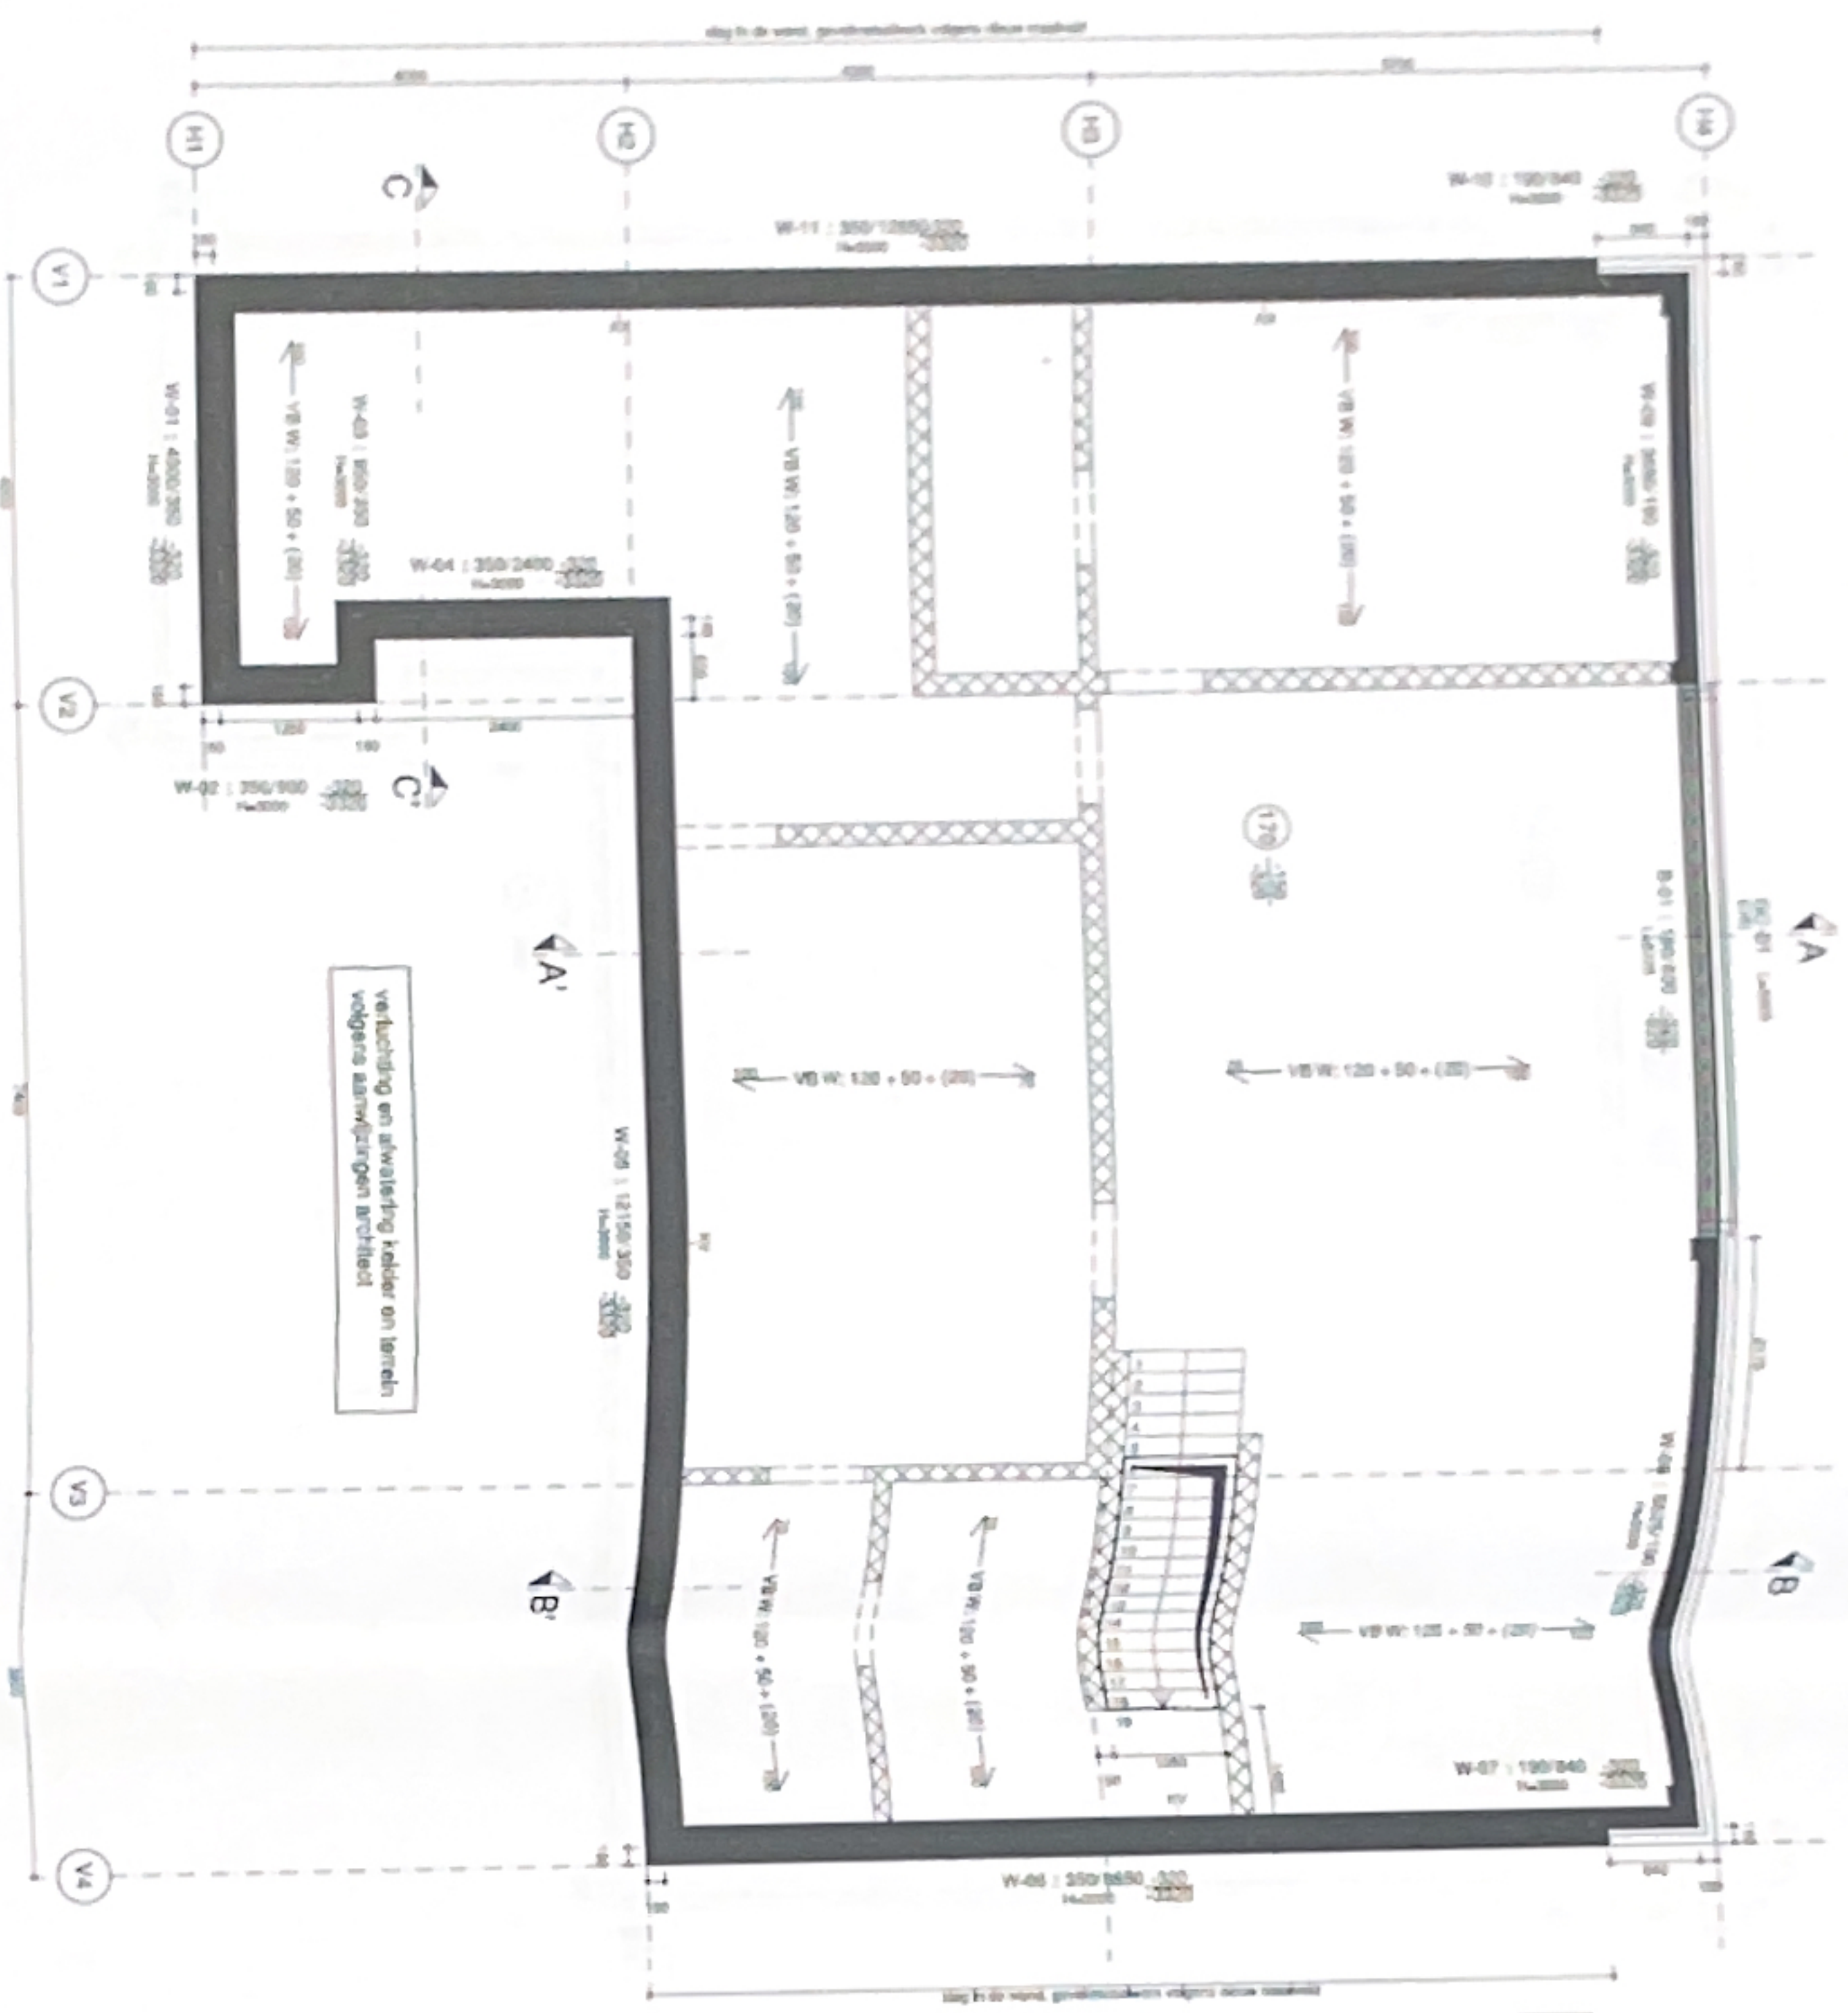

diepte laag is te bepalen na het bepalen van de bodemgesteldheid

verlichting en afwatering kelder en berch volgens aanvullende tekening

**BODDIN & MOYAERT** Ingenieursbureau bvba  
 Herestraat 107 3000 LEUVEN  
 Tel: 031 200 200 Fax: 031 200 201

**BOUWHEER :** GHG - Van Den Hertenweg 14, 3000 Leuven  
**ONTWERP :** 1141/281205  
**LIGGING :** Pijpenstraat 31, 3000 BOKKEL

**ARCHITECT :** Carlier Marc  
 Heidebeekstraat 86  
 9641 PANNEKE  
 Tel: 055 420092 Fax: 055 420092

**Bekisting Bedekking eerste kelderverdieping**

Geleend: FDP Tel: 051 240 363  
 Schaal: 1:50 Email: fvd@boddin.be


DOSSIERNR: B7861  
 PLANNR: 10a







# Zolder 1/50

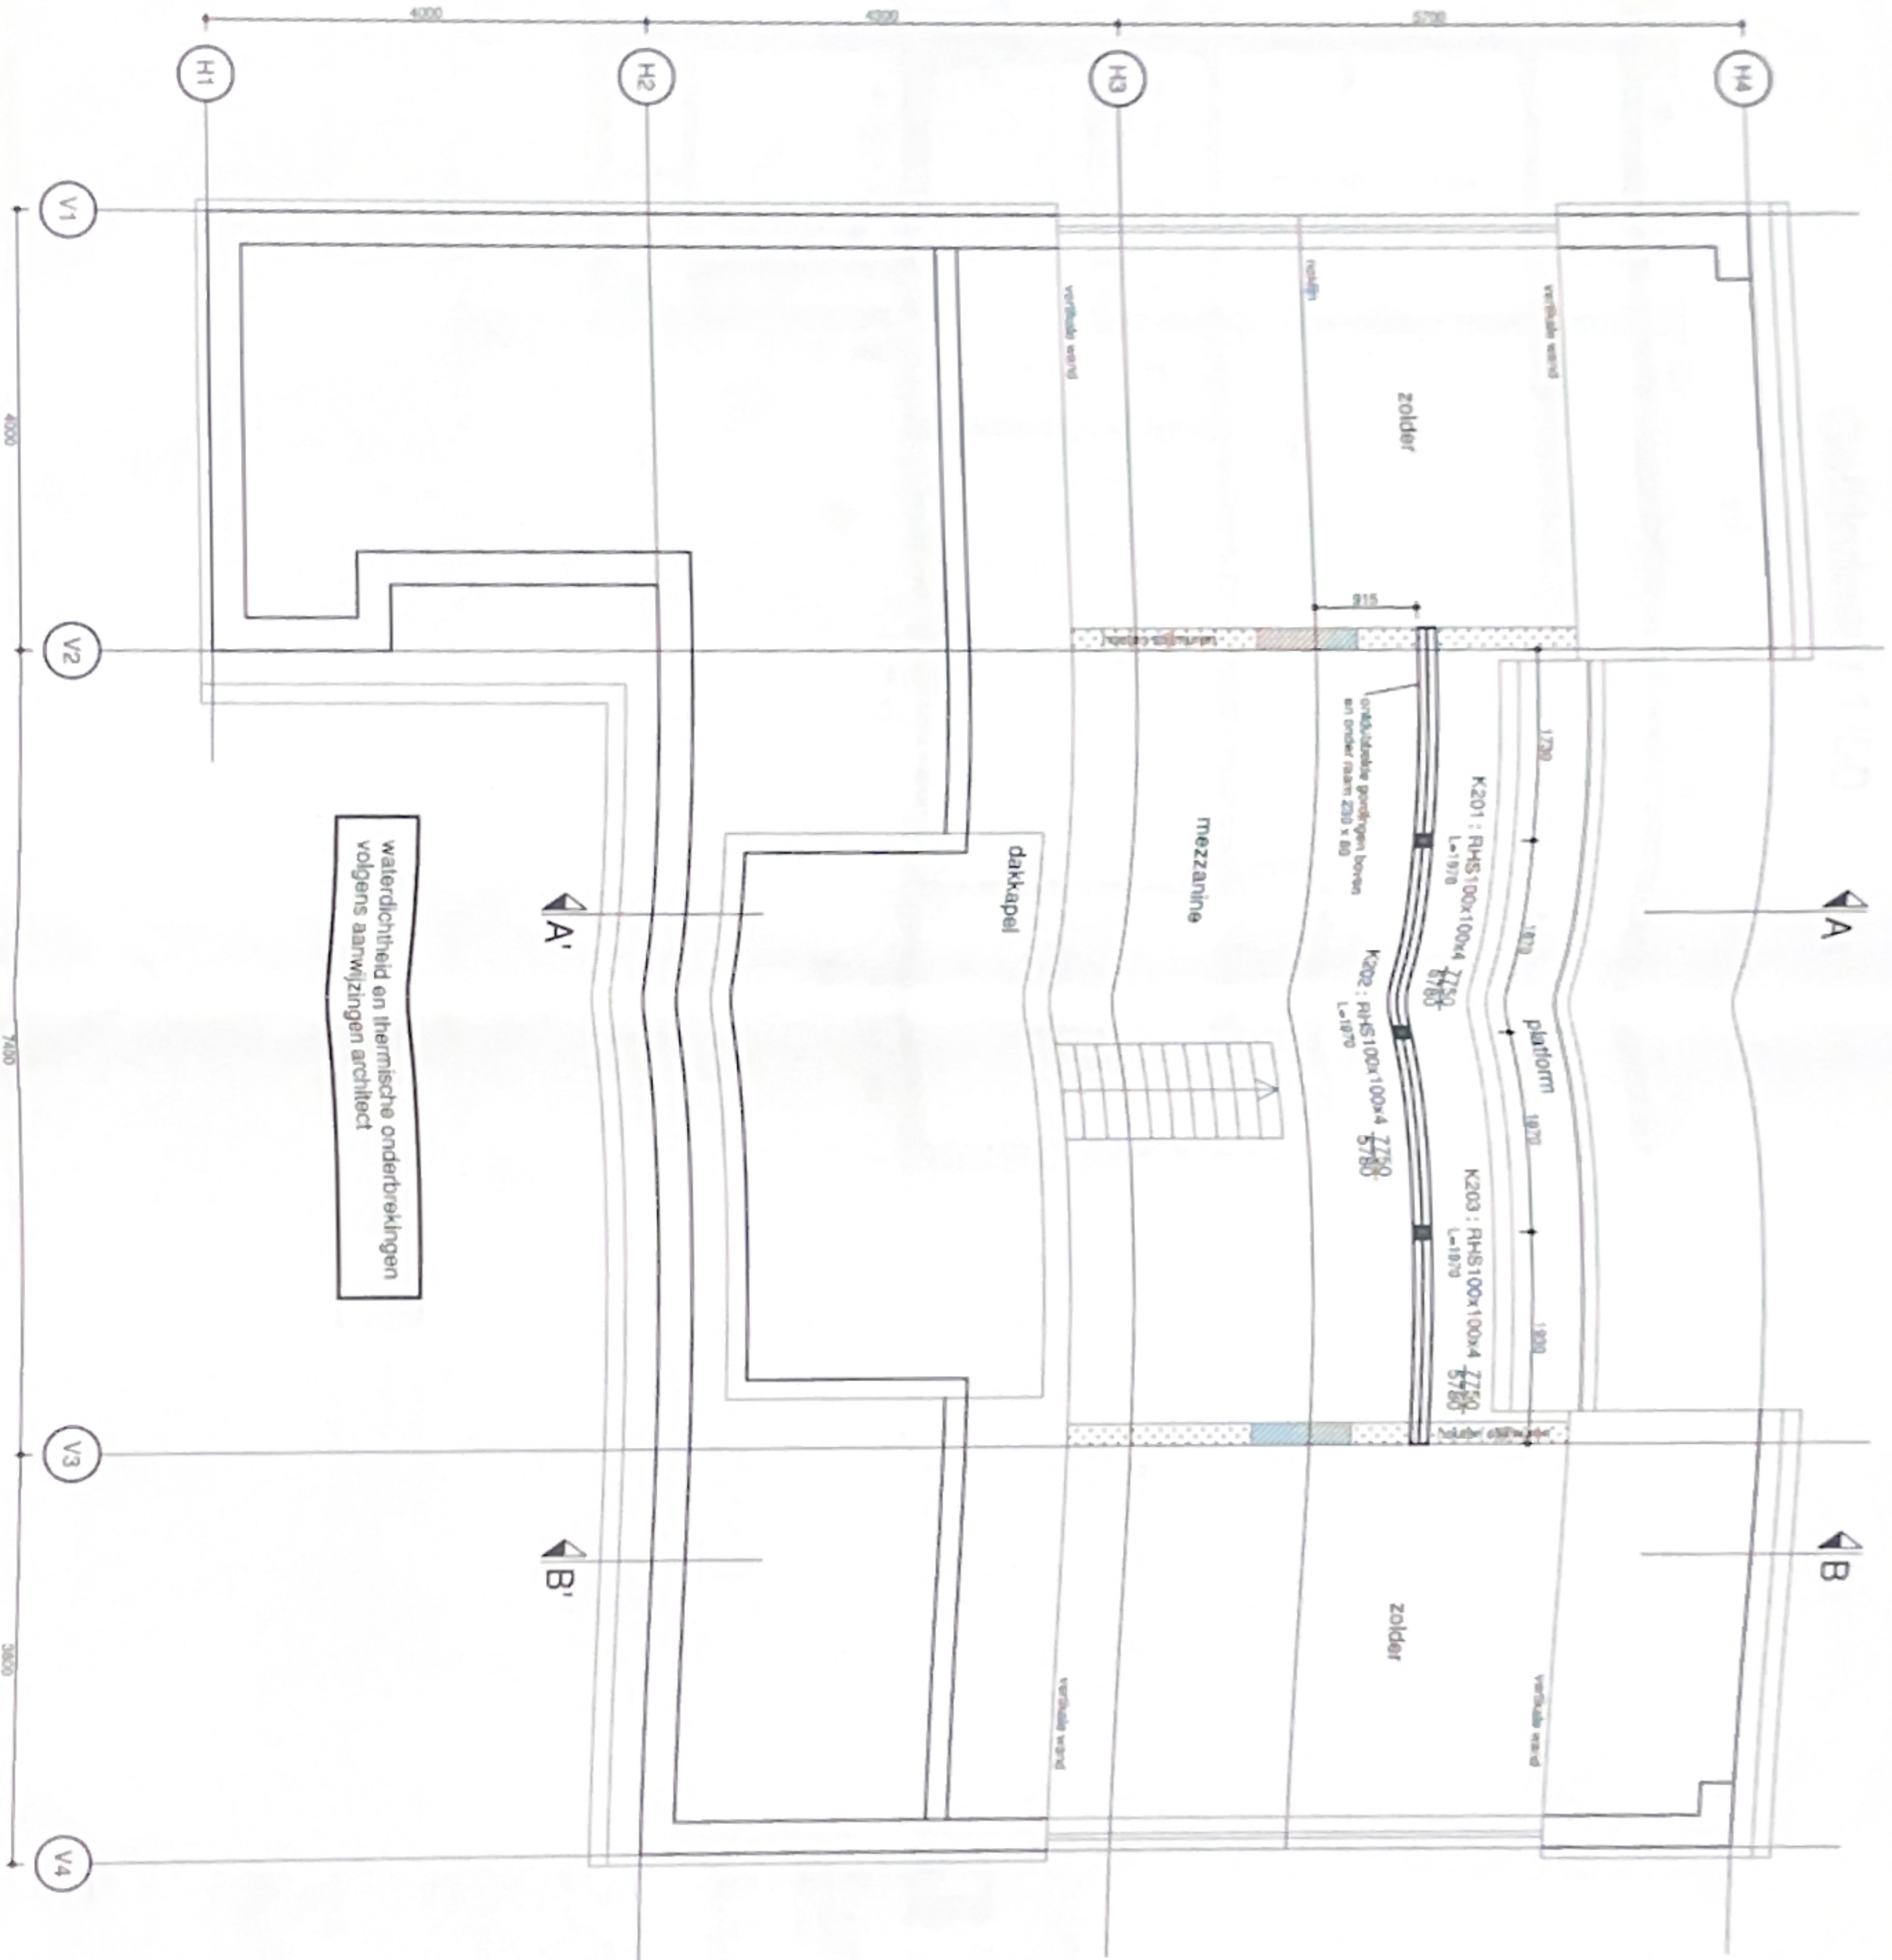


waterdichtheid en thermische onderbrekingen volgens aanwijzingen architect








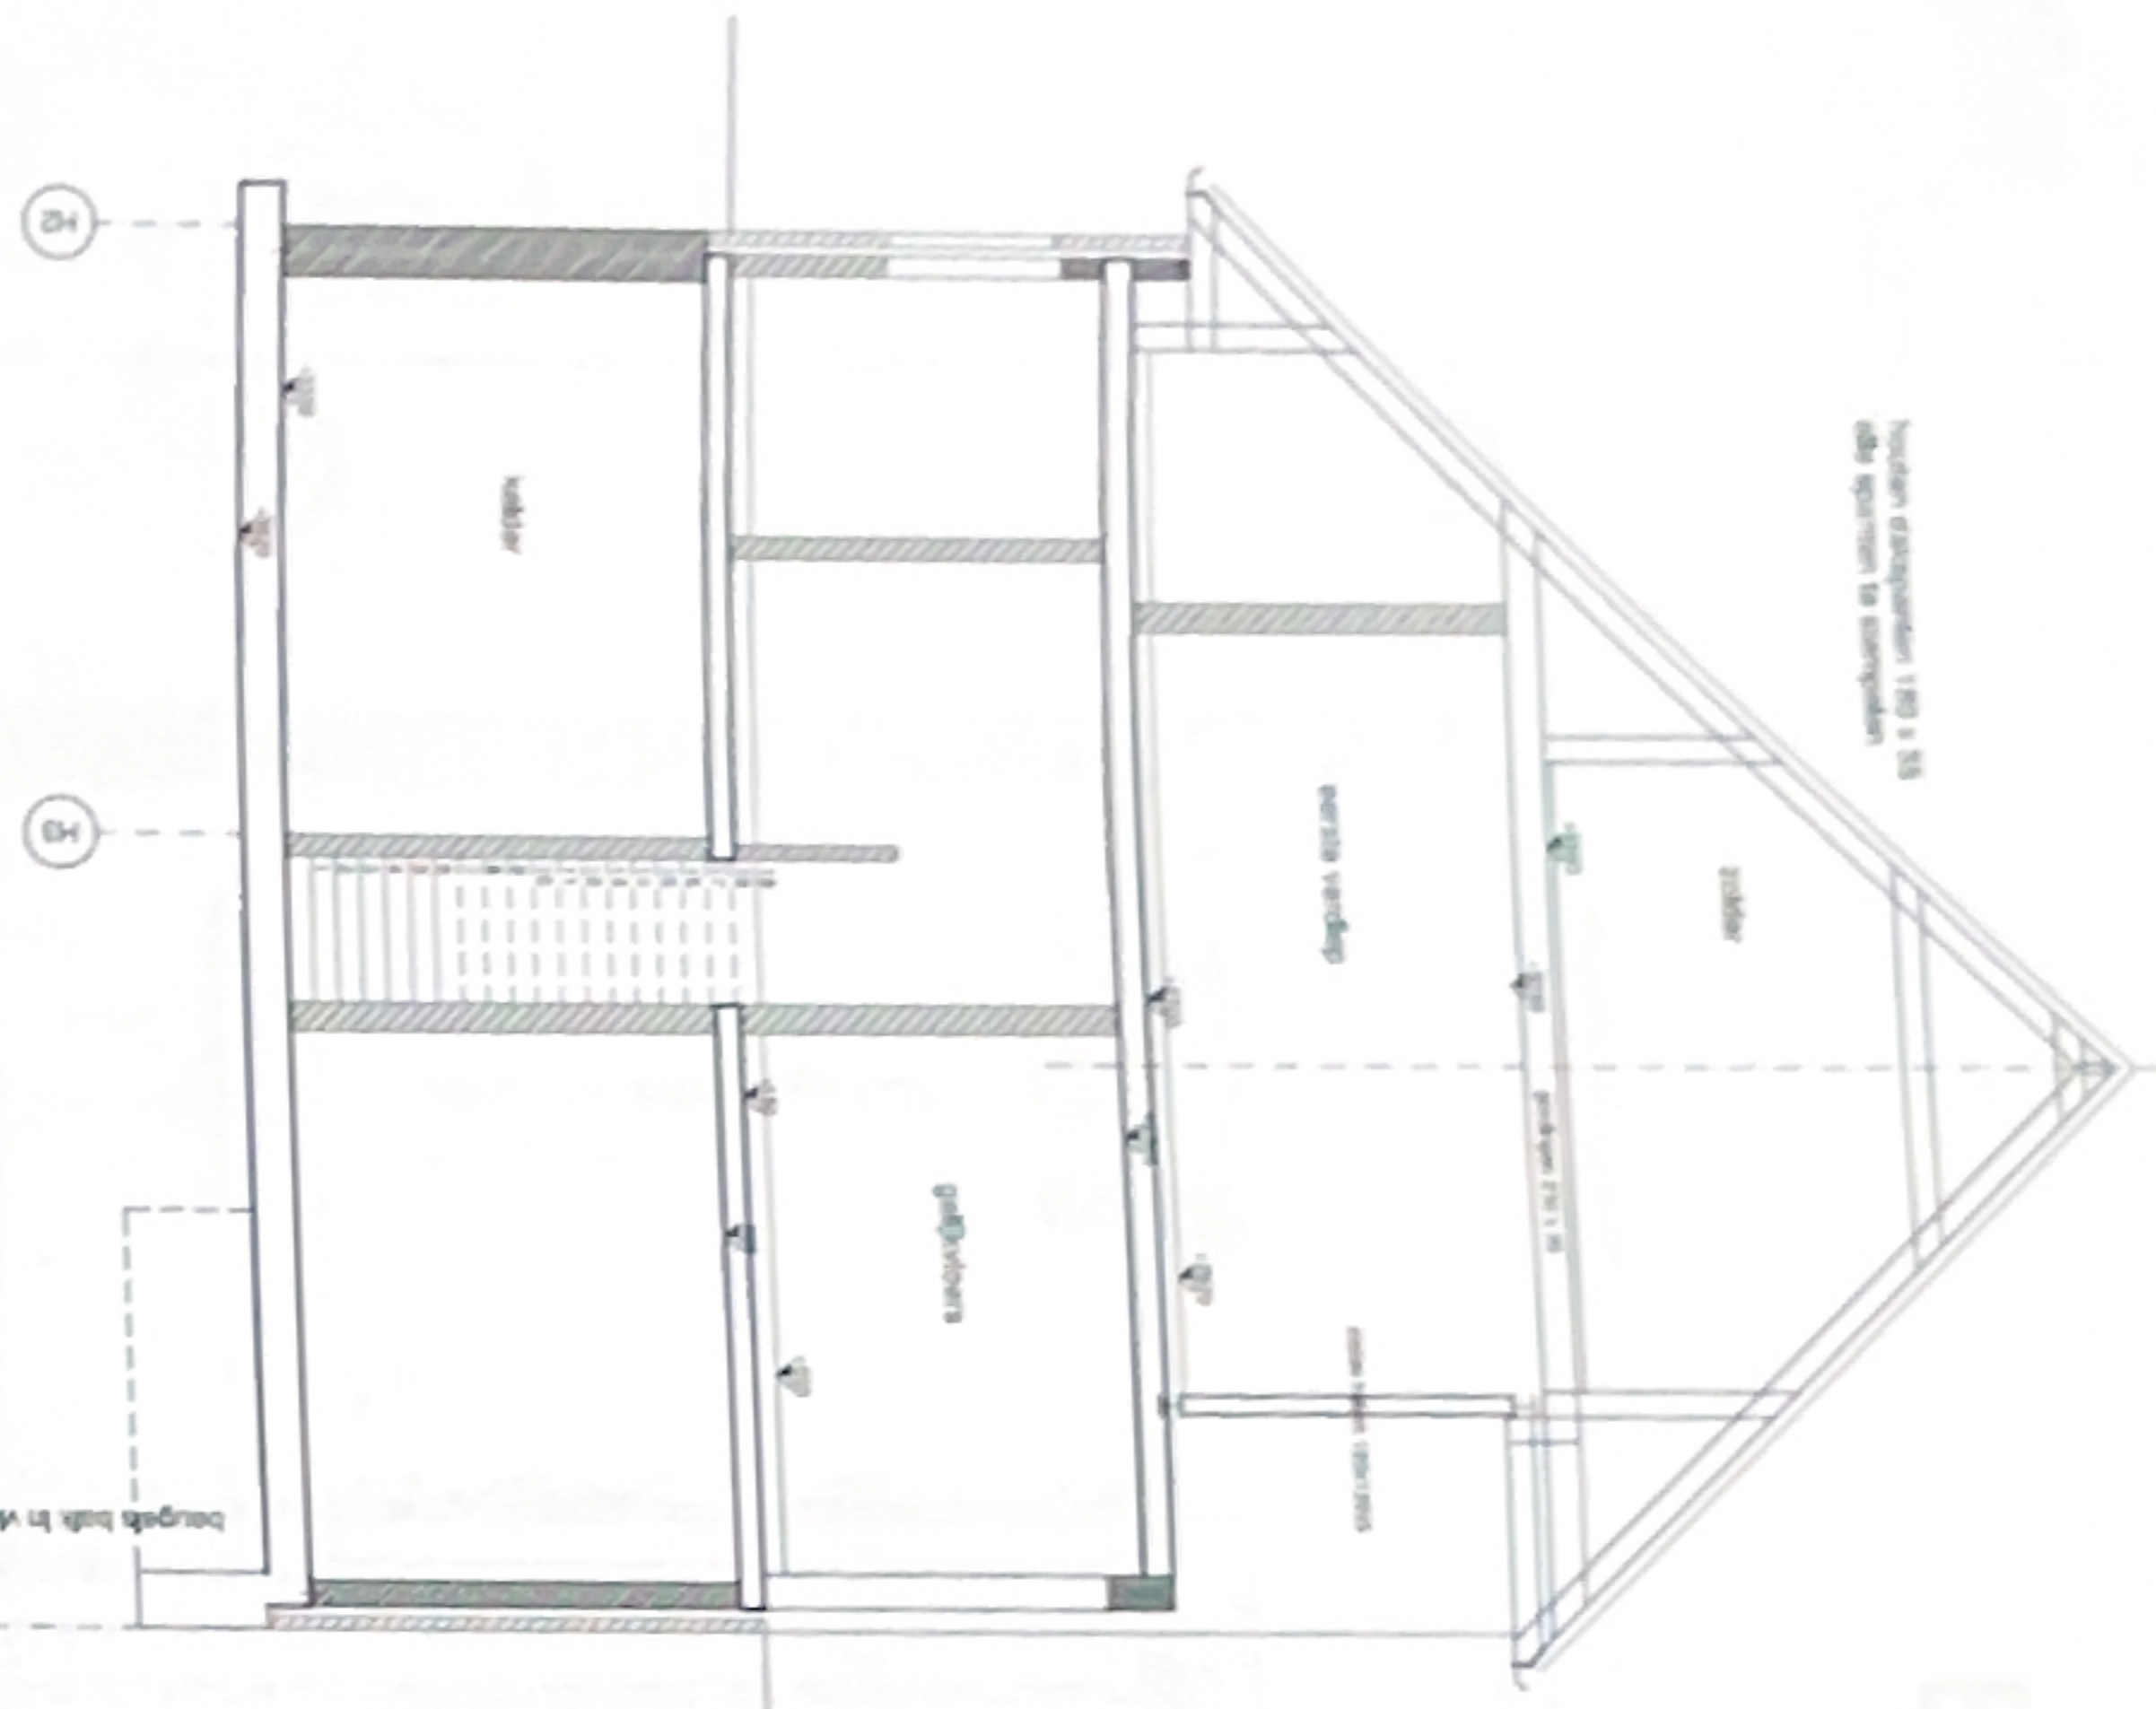


Doorsnede B-B' 1/50

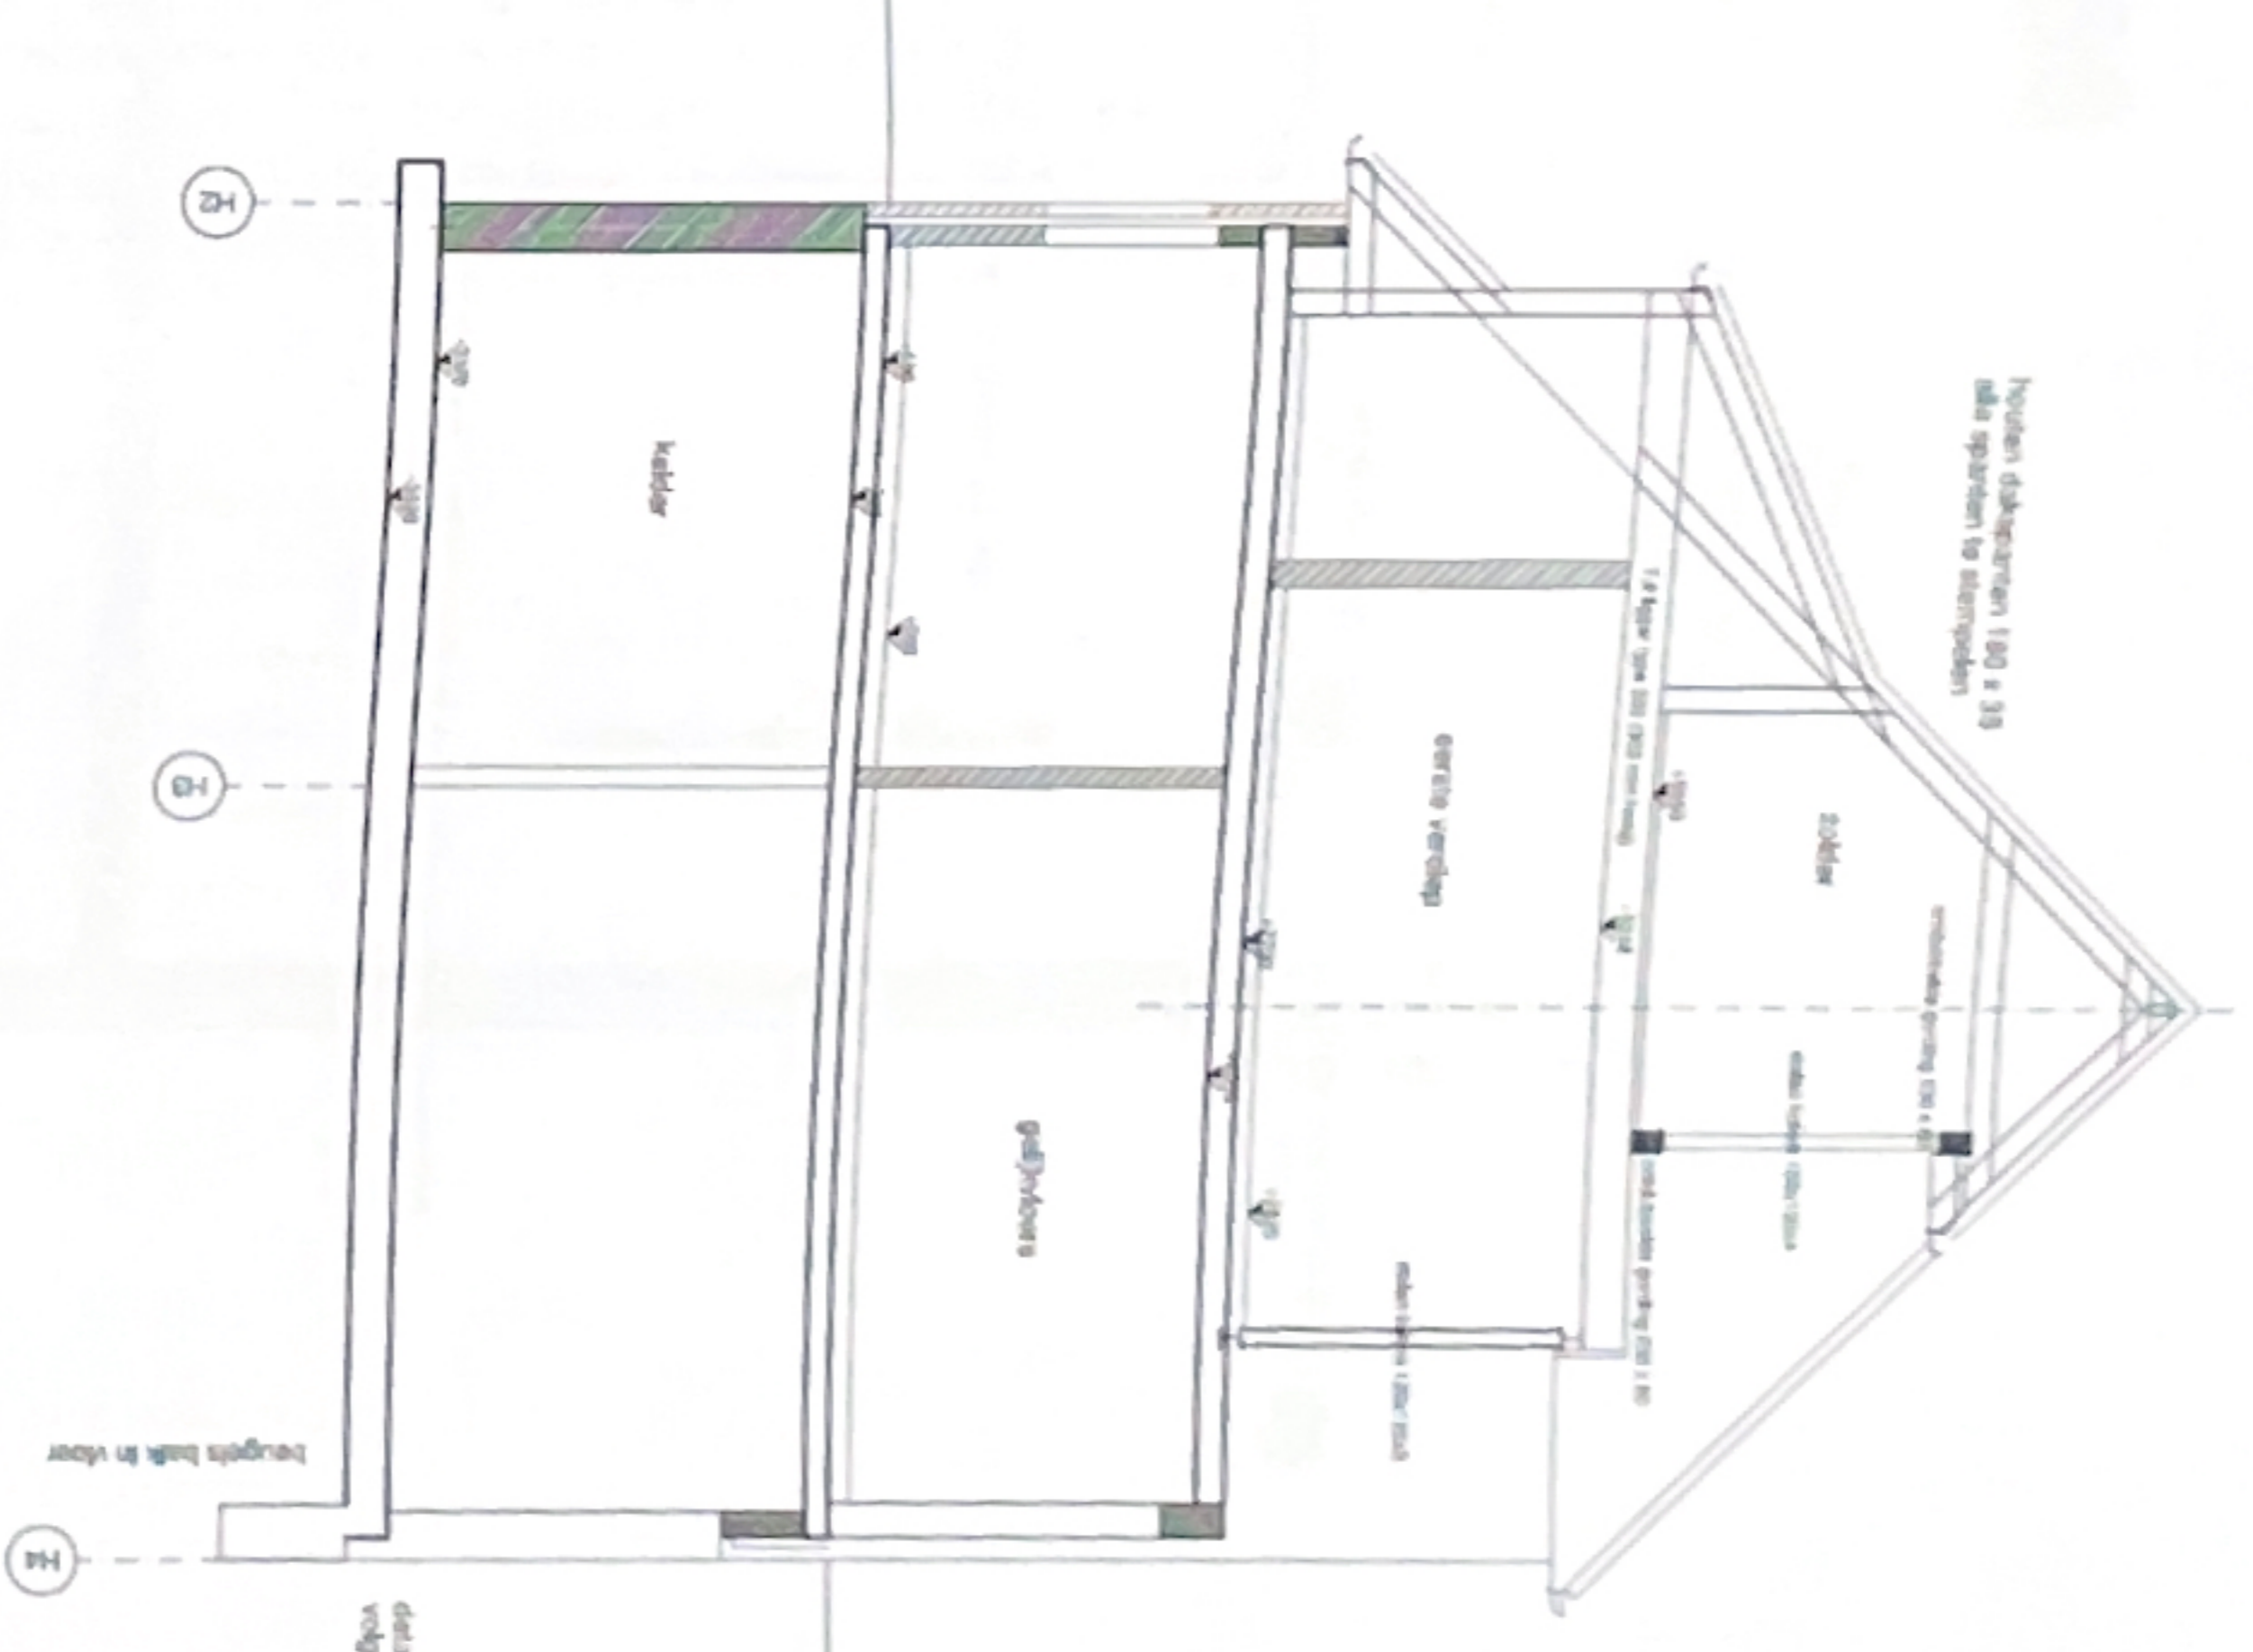

Doorsnede A-A' 1/50

Doorsnede C-C' 1/50

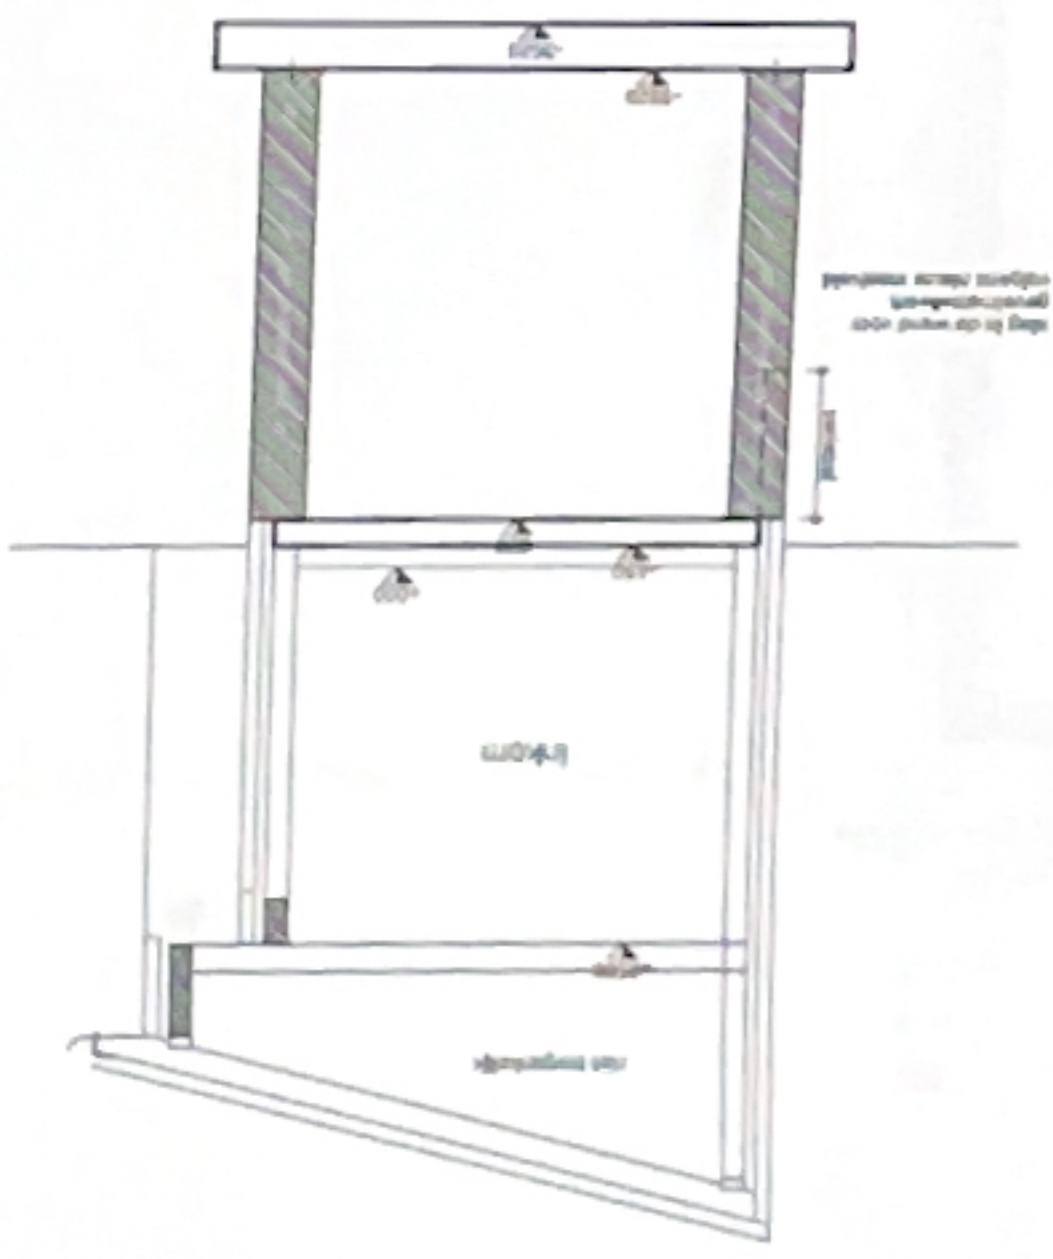

**Bekisting Doorsnede**

De afgeleverde tekening is uitsluitend bestemd voor de afnemer en kan vertrouwelijk of anderszins beschermd zijn. Het is niet toegestaan deze tekening te kopiëren, te verspreiden of openbaar te maken. De afnemer aanvaardt de aansprakelijkheid voor het gebruik van deze tekening.

**BOUWHEER:** Ontwerp: 1141-281205  
 Uitvoering: 1141-281205  
 GEG: Van Den Herweghe, Buzenont 45, 9500 Geeraardsbergen

**ARCHITECT:** Carter Marc  
 Hulsbeekstraat 96  
 9601 PARVE  
 Tel: 055 422092 Fax: 055 422092

**BODDIN & MOYAERT ingenieursbureau bvba**  
 Kapucijnenvoer 157, 3000 ROOSELAERE  
 Tel: 031 290 200 Fax: 031 290 387  
 Email: boddin@bodin.be

**PLANNR. 50a**

**DOSSIERNR. B7861**

**K3 - D3**

**Schaal: 1/50** Email: boddin@bodin.be

**Getekend: PDP** Tel: 051 290 263

**11.05.2007** Origineel

**11** datum wijzigingen